


Утверждена:
Распоряжением КУИ Администрации города Новошахтинска

от _____ № _____

Схема расположения земельного участка или земельных участков на кадастровом
плане территории, с № КК 61:56:0000078

| | | |
|--|---------------|---------------|
| Условный номер земельного участка: ЗУ | | |
| Площадь земельного участка 300 кв.м | | |
| Обозначение характерных точек границ | Координаты: X | Координаты: Y |
| 1 | 488 571,692 | 2 226 062,800 |
| 2 | 488 537,372 | 2 226 070,812 |
| 3 | 488 535,104 | 2 226 062,183 |
| 4 | 488 539,341 | 2 226 057,564 |
| 5 | 488 570,971 | 2 226 058,421 |
| 1 | 488 571,692 | 2 226 062,800 |

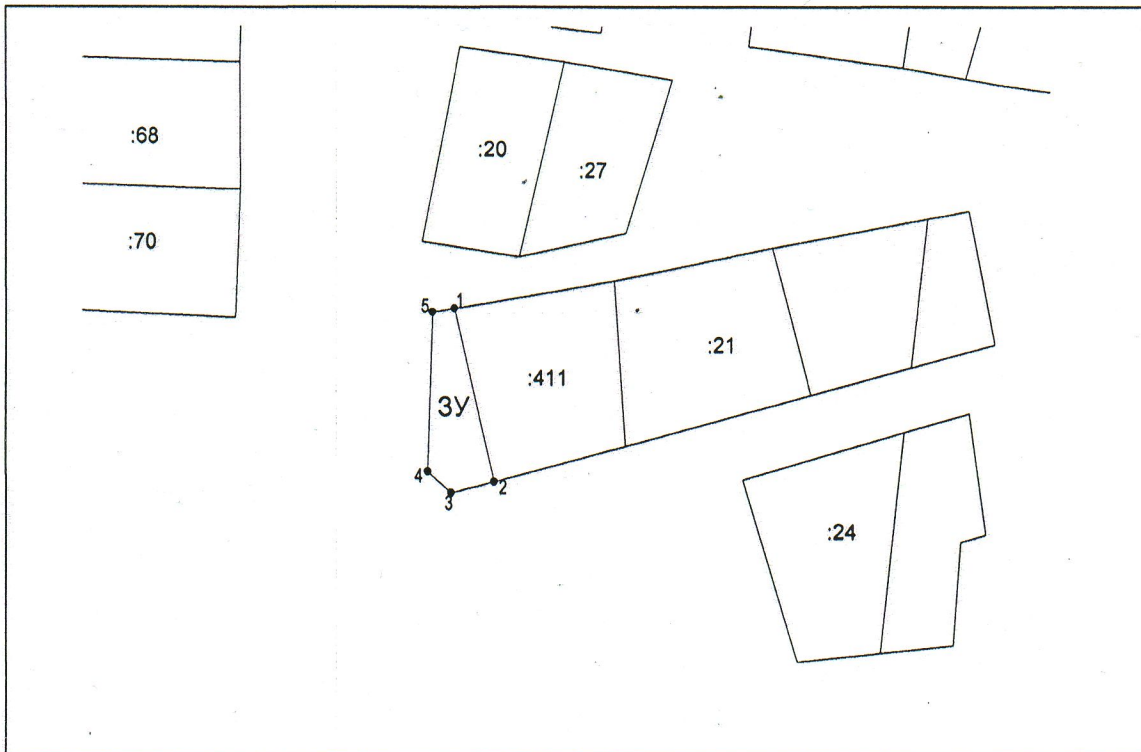

Масштаб 1:1500

— образованная часть границы
•1 обозначение характерной точки границы

Система координат МСК 61