

Утверждено

Распоряжением КУИ Администрации г.Новошахтинска


от 09.08.2017г. № 822

Схема расположения земельного участка или земельных участков на кадастровом плане территории

Условный номер земельного участка _____

Площадь земельного участка 766 кв.м

Обозначение характерных точек границ	Координаты, м	
	X	Y
н1	481930,06	2220726,87
н2	481922,82	2220758,50
н3	481911,30	2220756,29
н4	481899,36	2220753,85
н5	481906,82	2220722,69
н1	481930,06	2220726,87

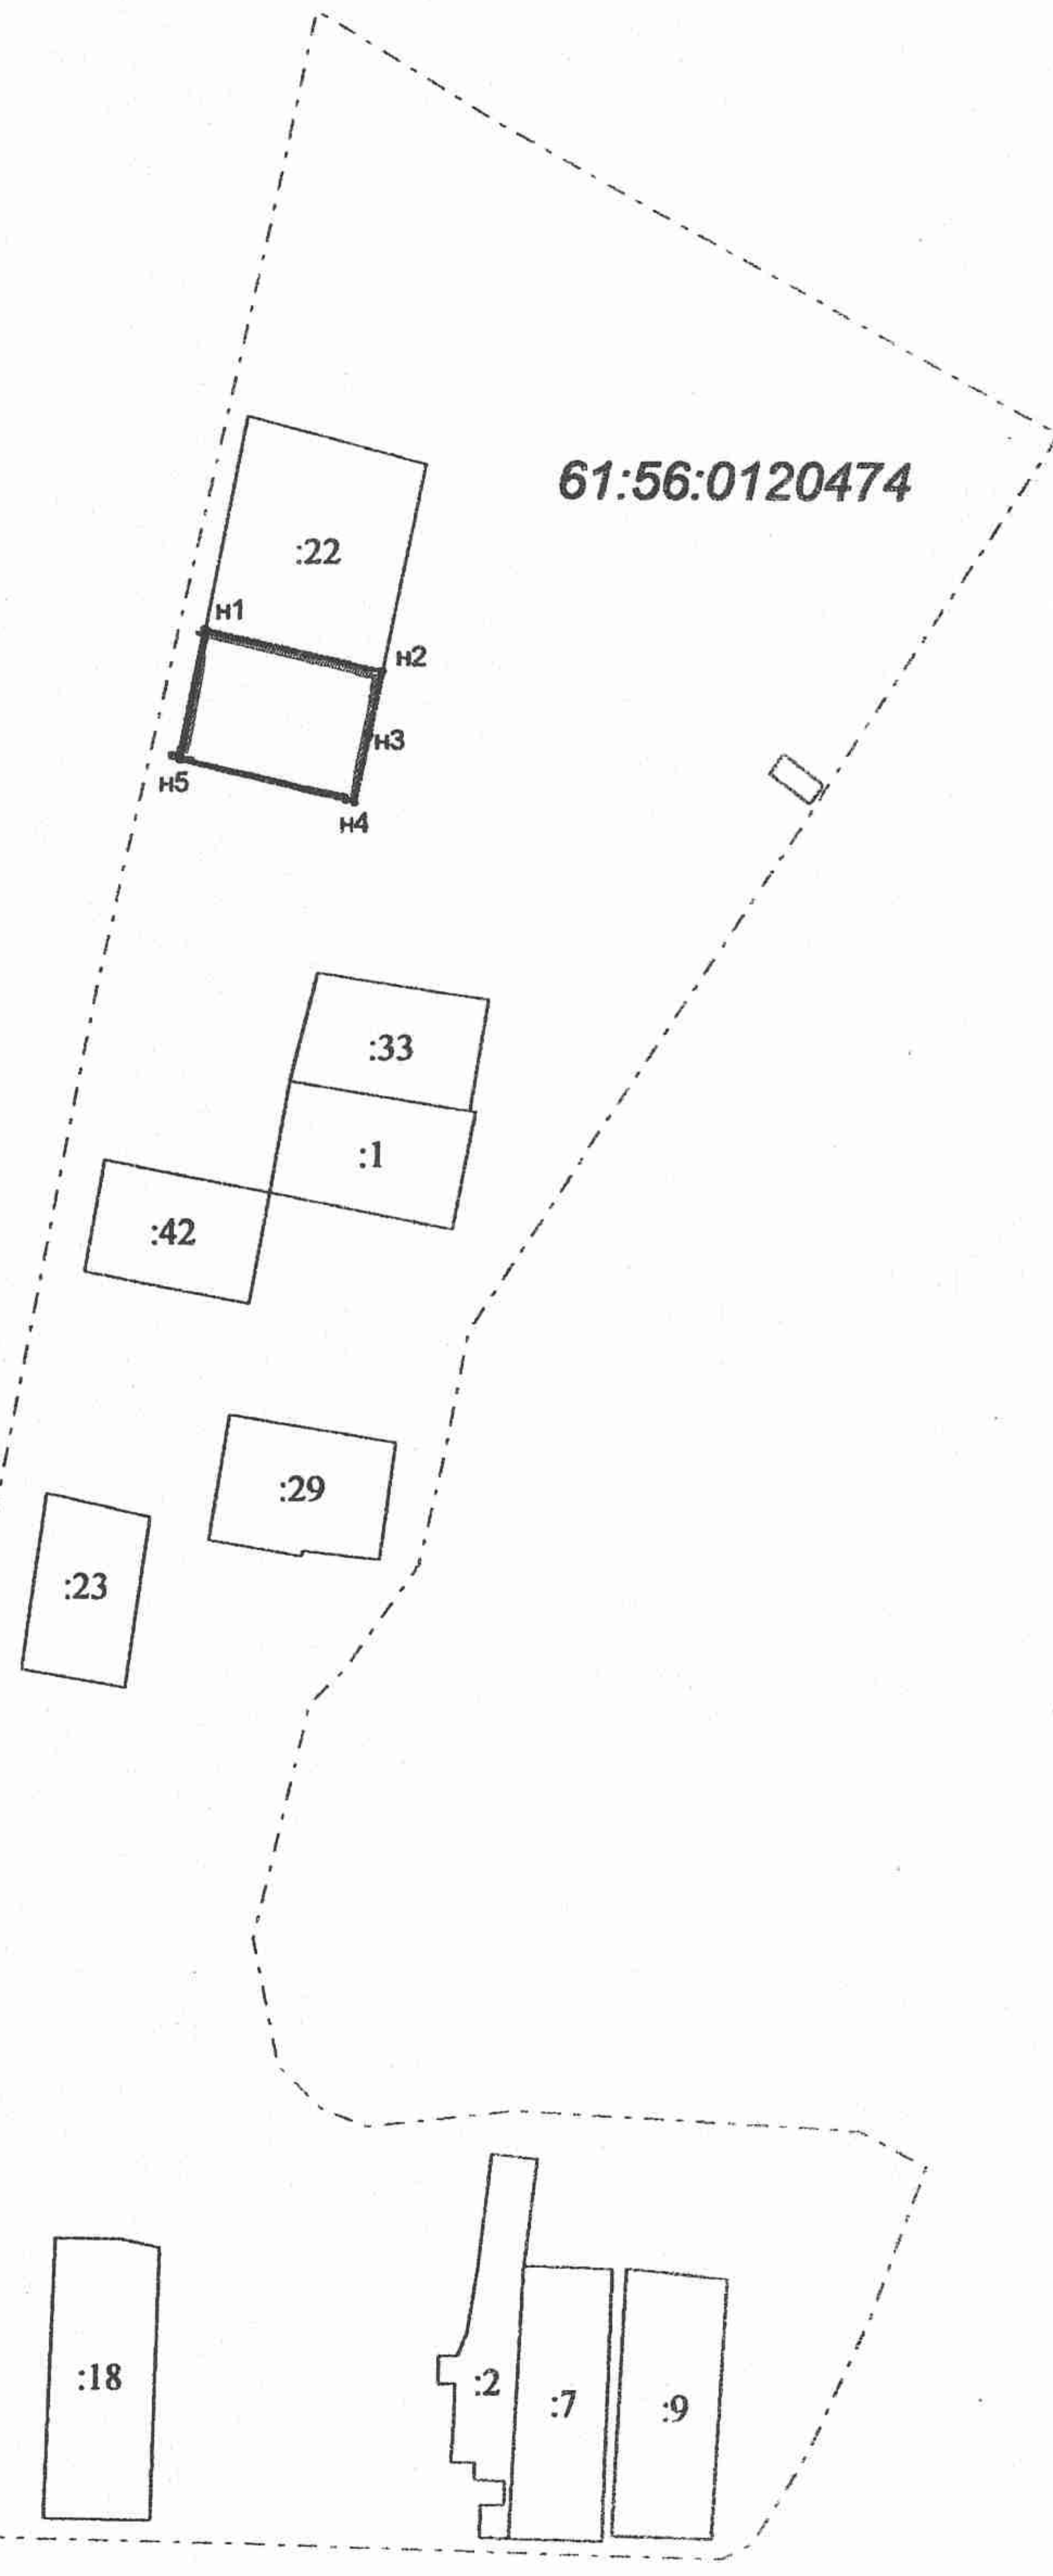

- границы земельных участков, ранее учтенных в ГКН
- граница испрашиваемого земельного участка
- - - граница кадастрового квартала

Масштаб 1:2300
Система координат МСК-61