


Схема расположения земельных участков на кадастровом плане территории  
Кадастровый квартал номер 61:56:0110002  
Раздел земельного участка с кадастровым номером 61:56:0110002:637

Утверждена  
распоряжением КУИ Администрации города  
от \_\_\_\_\_ № \_\_\_\_\_

Площадь земельного участка с условным номером 61:56:0110002:637:ЗУ1 составит 17 м2. Подлежит изъятию  
Площадь земельного участка с условным номером 61:56:0110002:637:ЗУ2 составит 62160 м2. Остается в частной собственности

Обозначение характерных точек ЗУ1	X	Y	Обознаение характерных точек ЗУ2	X	Y
1	487617,92	2213923,26	3	487619,23	2213915,78
2	487618,11	2213915,75	4	487673,25	2213917,11
3	487619,23	2213915,78	5	487678,71	2213915,88
27	487620,54	2213923,32	6	487681,08	2213914,62
28	487620,32	2213917,02	7	487764,94	2213770,08
1	487617,92	2213923,26	8	488117,79	2213770,58
			9	487939,85	2213898,34
			10	487899,23	2213927,84
			11	487891,50	2213934,05
			12	487892,39	2213938,37
			13	487894,47	2213951,07
			14	487894,65	2213961,95
			15	487894,21	2213968,65
			16	487890,23	2213978,21
			17	487886,55	2213984,33
			18	487818,55	2214015,57
			19	487770,71	2214045,82
			20	487753,32	2214058,01
			21	487732,67	2214013,75
			22	487689,10	2213917,81
			23	487687,84	2213918,99
			24	487682,53	2213922,45
			25	487678,29	2213923,88
			26	487674,41	2213924,48
			27	487620,54	2213923,32
			28	487620,32	2213917,02
			3	487619,23	2213915,78

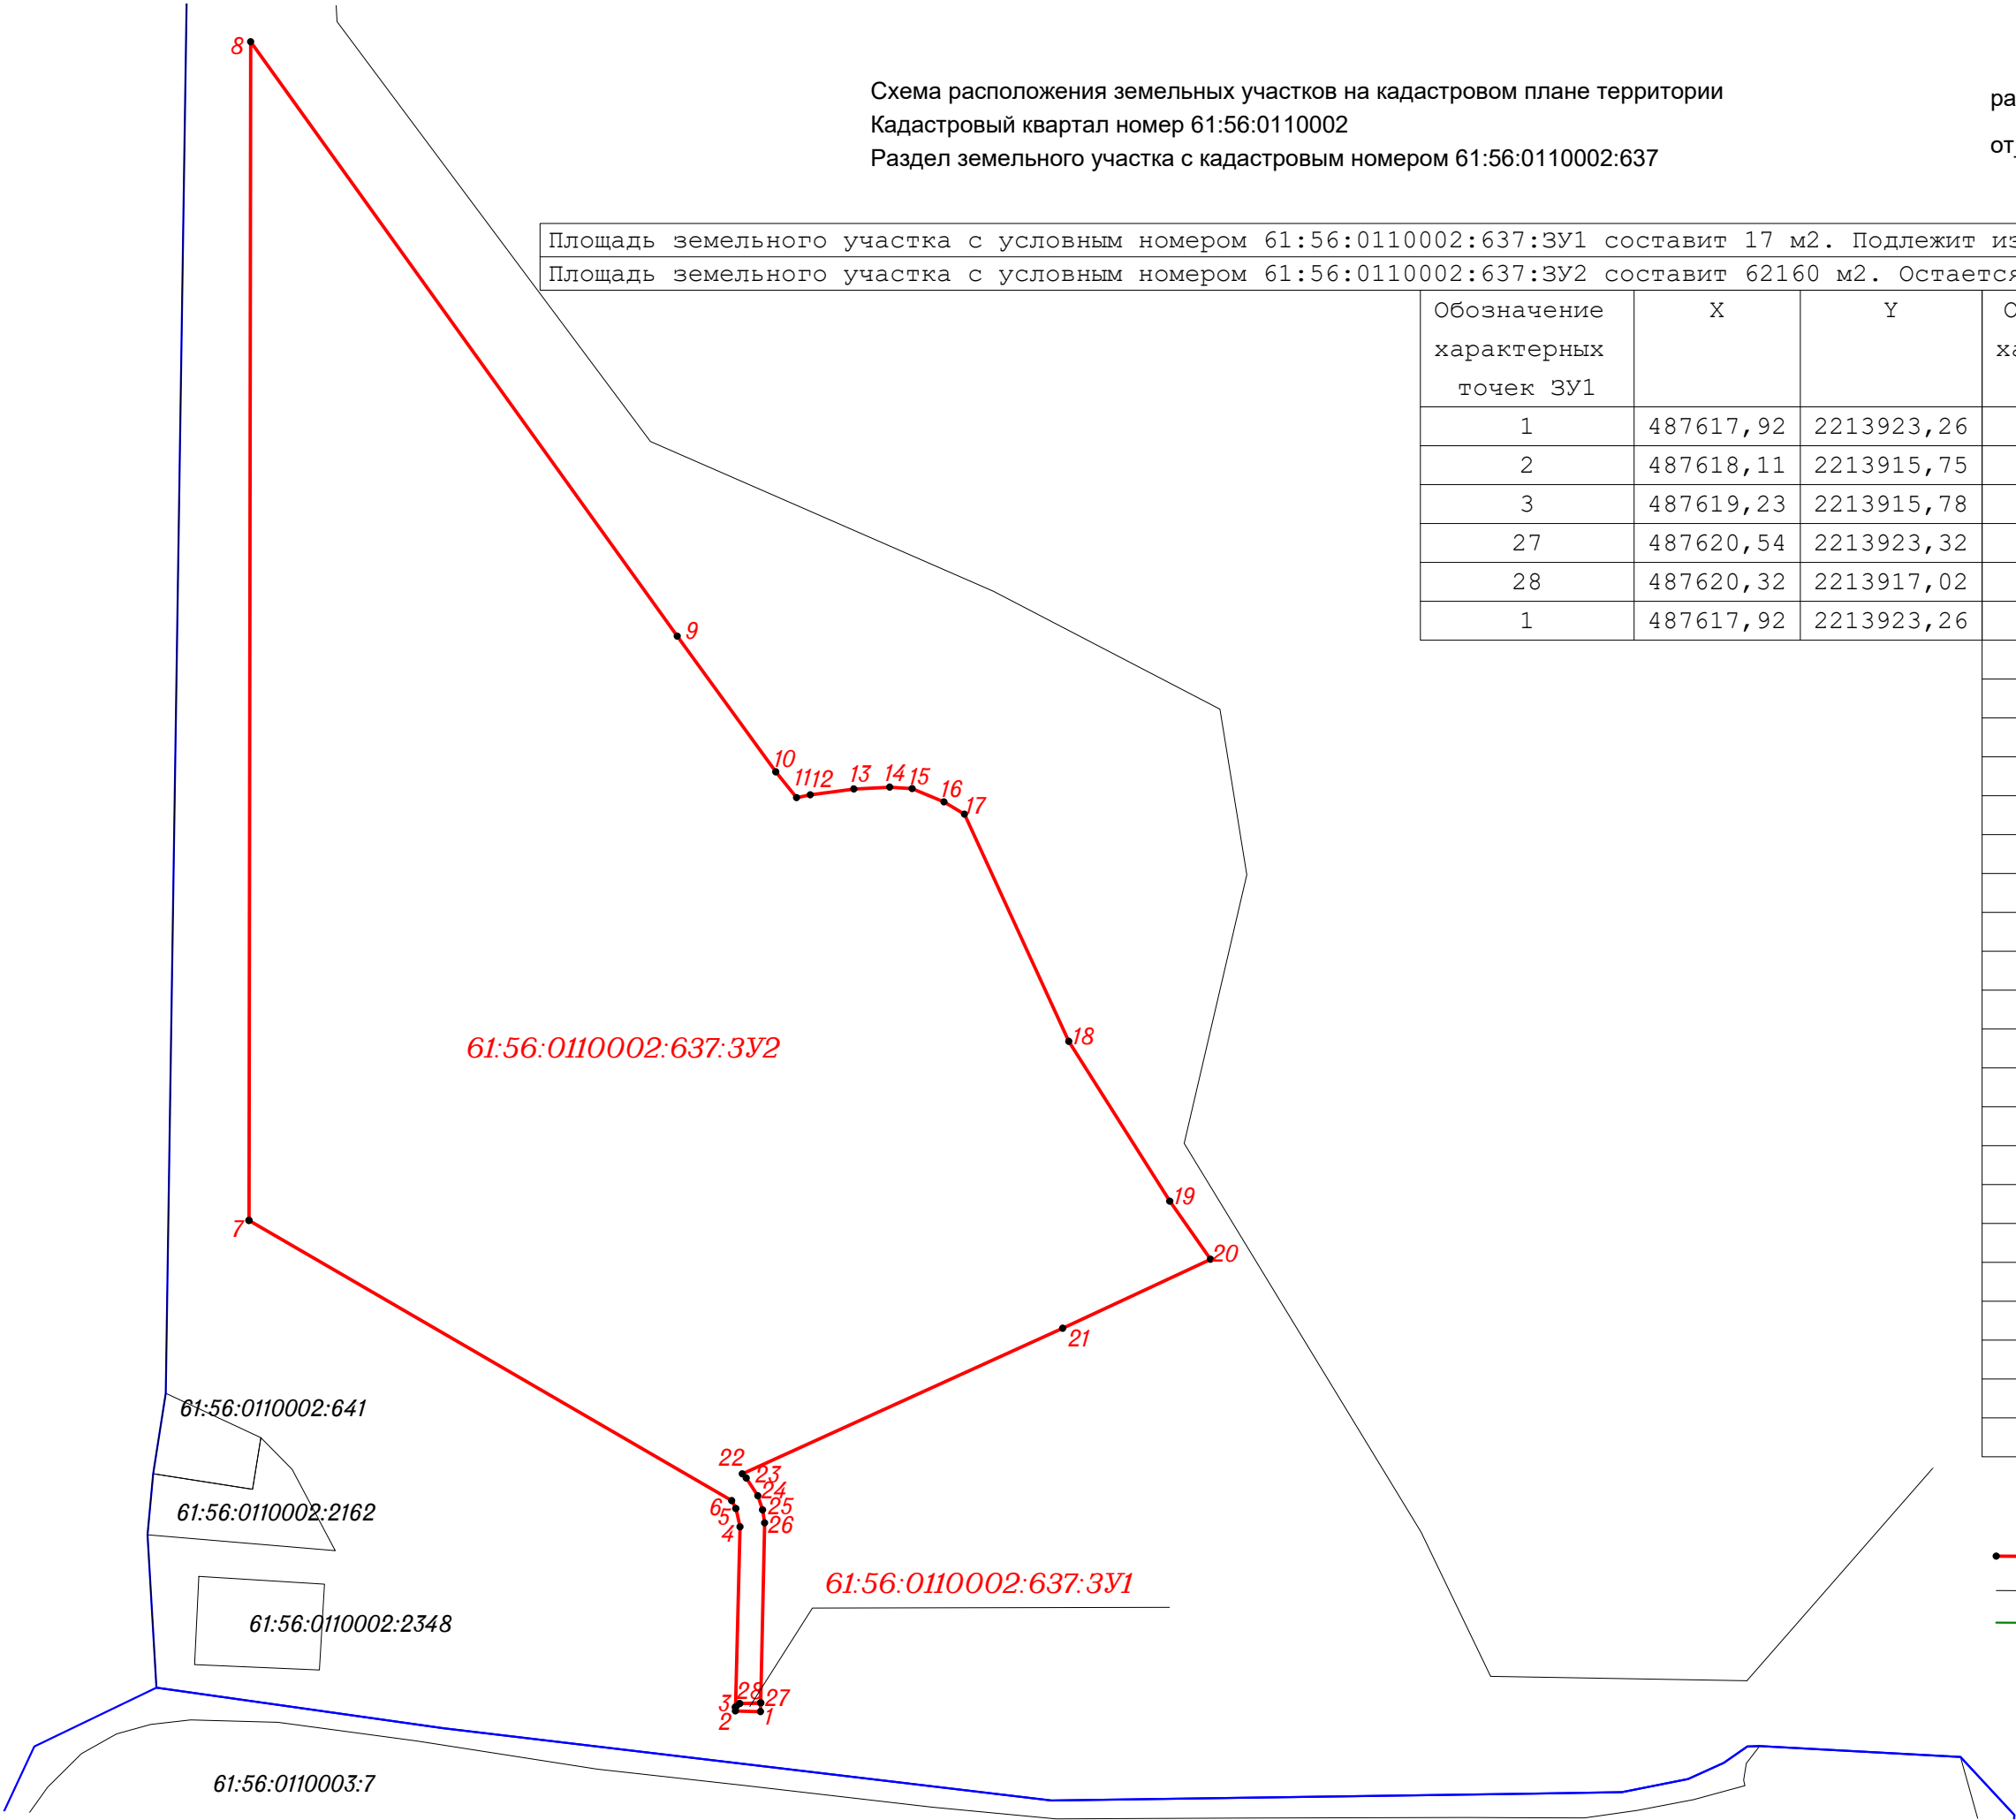

Условные знаки

- образуемые земельные участки
- существующие земельные участки
- зоны с особым использованием территории

Система координат МСК61

Масштаб 1:2000