


Схема расположения земельных участков на кадастровом плане территории  
Кадастровый квартал номер 61:56:0110002  
Раздел земельного участка с кадастровым номером 61:56:0110002:2581

Утверждена  
распоряжением КУИ Администрации города  
от \_\_\_\_\_ № \_\_\_\_\_

Площадь земельного участка с условным номером 61:56:0110002:2581:ЗУ1 составит 5869 м2. Подлежит изъятию  
Площадь земельного участка с условным номером 61:56:0110002:2581:ЗУ2 составит 136918 м2. Остается в частной собственности

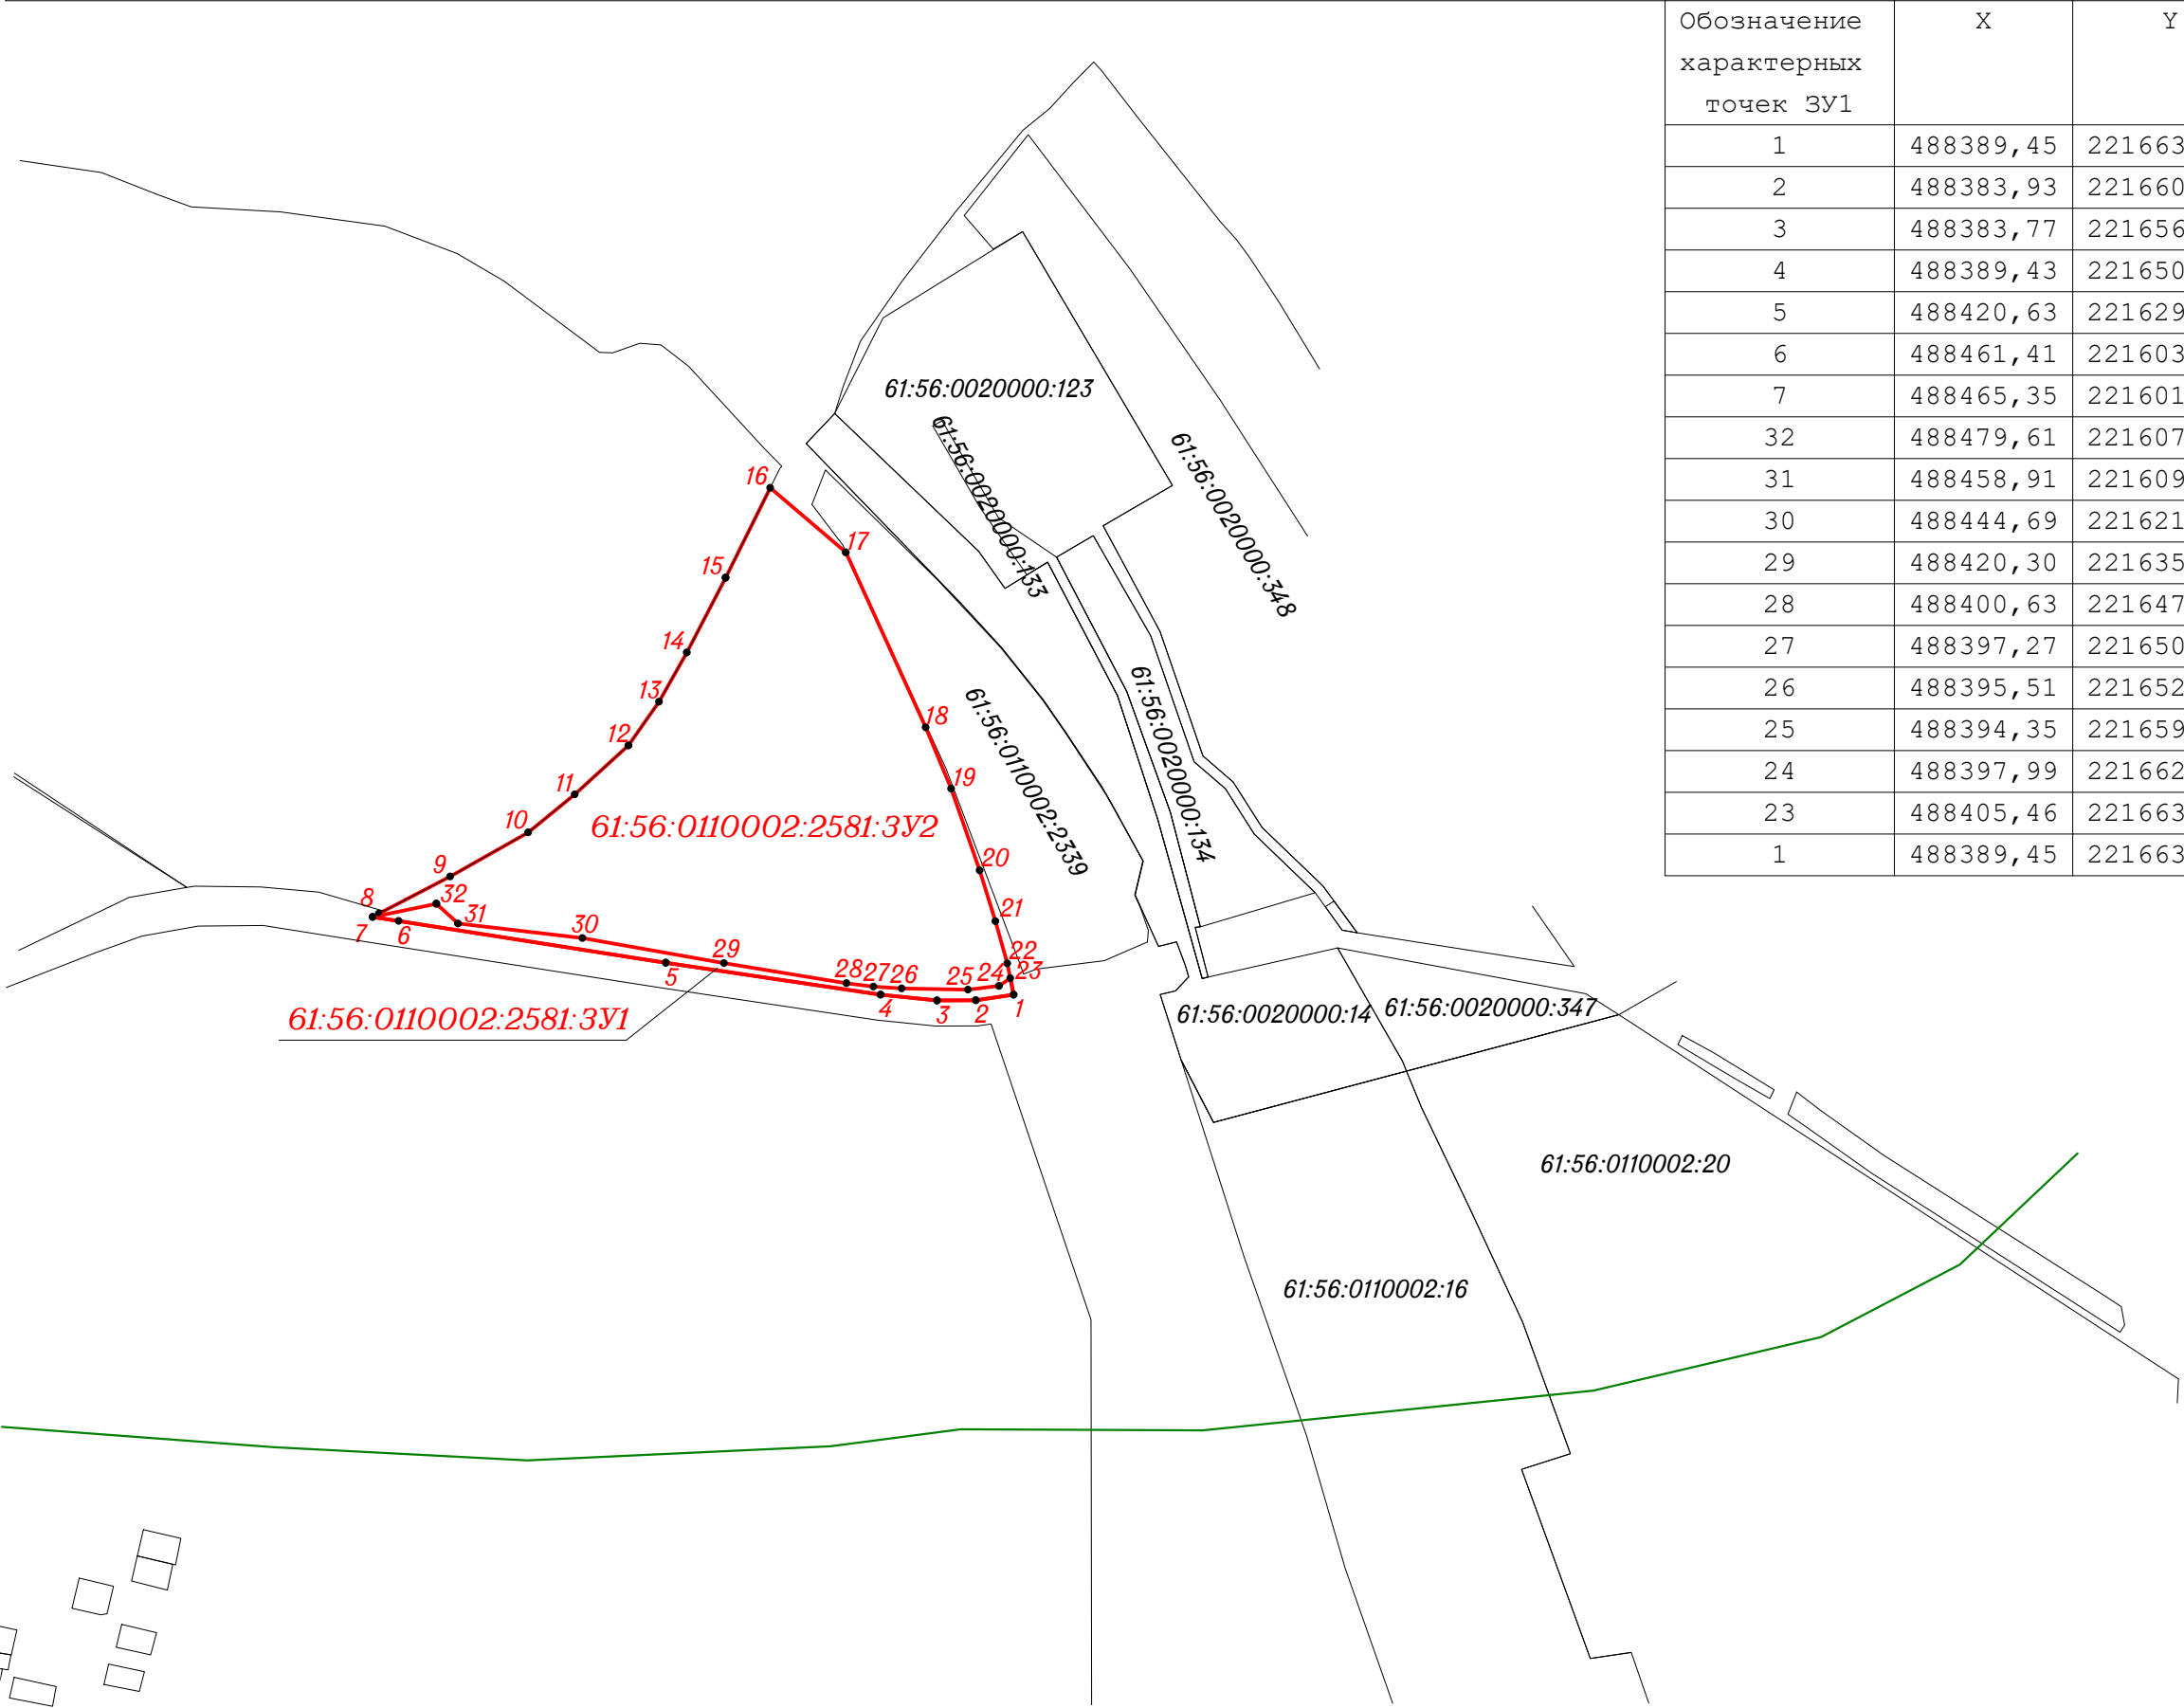

Обозначение характерных точек ЗУ1	X	Y	Обознаение характерных точек ЗУ2	X	Y
1	488389,45	2216637,72	7	488465,35	2216011,75
2	488383,93	2216600,86	8	488468,51	2216017,63
3	488383,77	2216562,93	9	488504,83	2216087,39
4	488389,43	2216507,82	10	488547,89	2216163,52
5	488420,63	2216298,10	11	488585,04	2216208,99
6	488461,41	2216036,99	12	488632,81	2216261,53
7	488465,35	2216011,75	13	488675,56	2216291,40
32	488479,61	2216074,98	14	488723,58	2216318,58
31	488458,91	2216095,06	15	488796,63	2216356,47
30	488444,69	2216216,58	16	488884,44	2216400,01
29	488420,30	2216354,82	17	488821,40	2216473,86
28	488400,63	2216474,52	18	488650,48	2216551,81
27	488397,27	2216500,84	19	488590,67	2216576,72
26	488395,51	2216528,39	20	488510,77	2216604,56
25	488394,35	2216593,22	21	488461,16	2216619,97
24	488397,99	2216623,47	22	488419,95	2216631,50
23	488405,46	2216634,46	23	488405,46	2216634,46
1	488389,45	2216637,72	24	488397,99	2216623,47
			25	488394,35	2216593,22
			26	488395,51	2216528,39
			27	488397,27	2216500,84
			28	488400,63	2216474,52
			29	488420,30	2216354,82
			30	488444,69	2216216,58
			31	488458,91	2216095,06
			32	488479,61	2216074,98
			7	488465,35	2216011,75

- Условные знаки
- образуемые земельные участки
  - существующие земельные участки
  - зоны с особым использованием территории

Система координат МСК61  
Масштаб 1:7000