

ОПИСАНИЕ МЕСТОПОЛОЖЕНИЯ ГРАНИЦ Публичный сервитут



План границ объекта (обзорный лист)



1:8 000

Условные обозначения

-  объект газораспределения
-  граница публичного сервитута объекта газораспределения
-  обозначение характерной точки границы публичного сервитута объекта газораспределения
-  граница кадастрового квартала по данным ЕГРН
-  кадастровый номер квартала по данным ЕГРН
-  граница земельного участка по данным ЕГРН
-  кадастровый номер земельного участка по данным ЕГРН

Взамен инв. №	
Подпись и дата	
Инв. № подл.	

Кадастровый инженер
Обыденов А.В.




26 " октября 2020 г.

Место оттиска печати лица, составившего описание местоположения границ объекта

ОПИСАНИЕ МЕСТОПОЛОЖЕНИЯ ГРАНИЦ Публичный сервитут



План границ объекта (выносной лист №1)

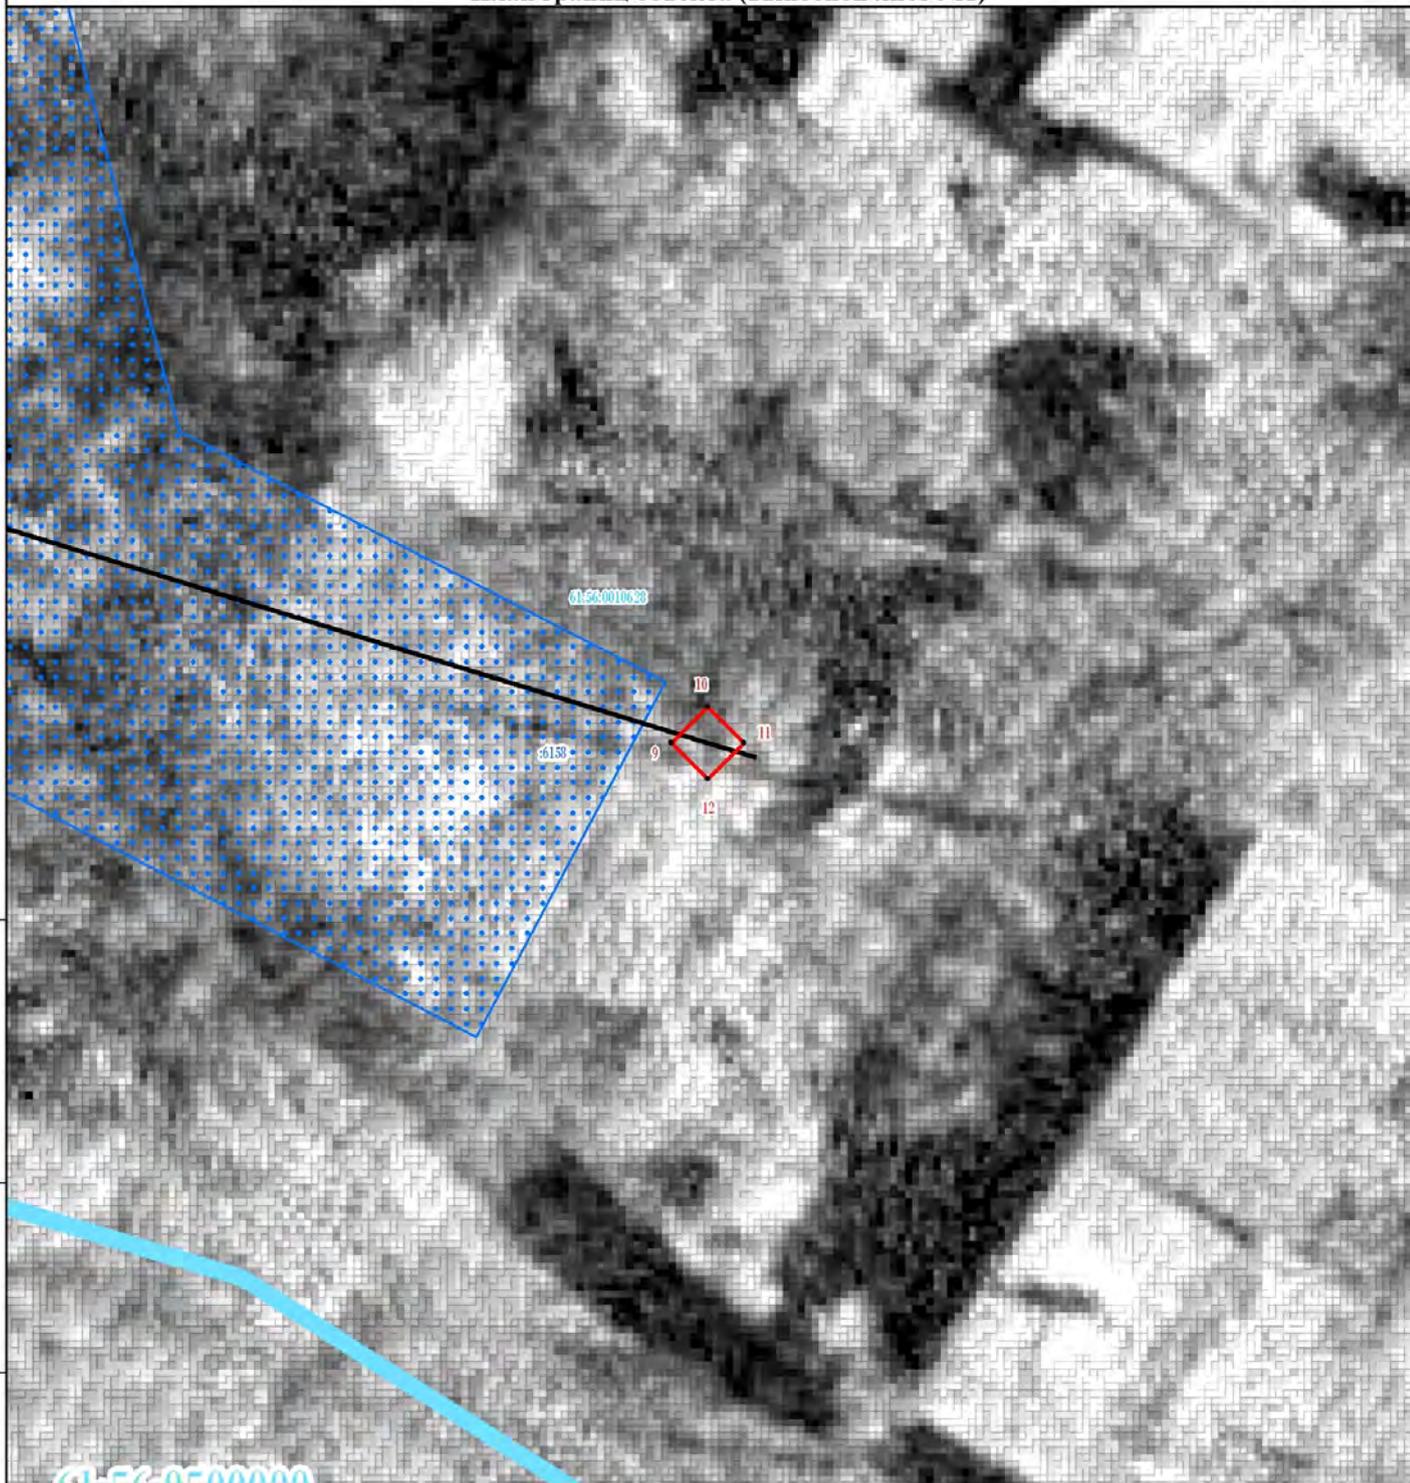

1:150

Условные обозначения

- объект газораспределения
- граница публичного сервитута объекта газораспределения
- обозначение характерной точки границы публичного сервитута объекта газораспределения
- граница кадастрового квартала по данным ЕГРН
- 61:56:0000000 кадастровый номер квартала по данным ЕГРН
- граница земельного участка по данным ЕГРН
- :123 кадастровый номер земельного участка по данным ЕГРН

Взамен инв. №	
Подпись и дата	
Инв. № подл.	



Кадастровый инженер
Обыденов А.В.


"26 " октября 2020 г.

Место оттиска печати лица, составившего описание местоположения границ объекта

ОПИСАНИЕ МЕСТОПОЛОЖЕНИЯ ГРАНИЦ

Публичный сервитут

План границ объекта (выносной лист №2)

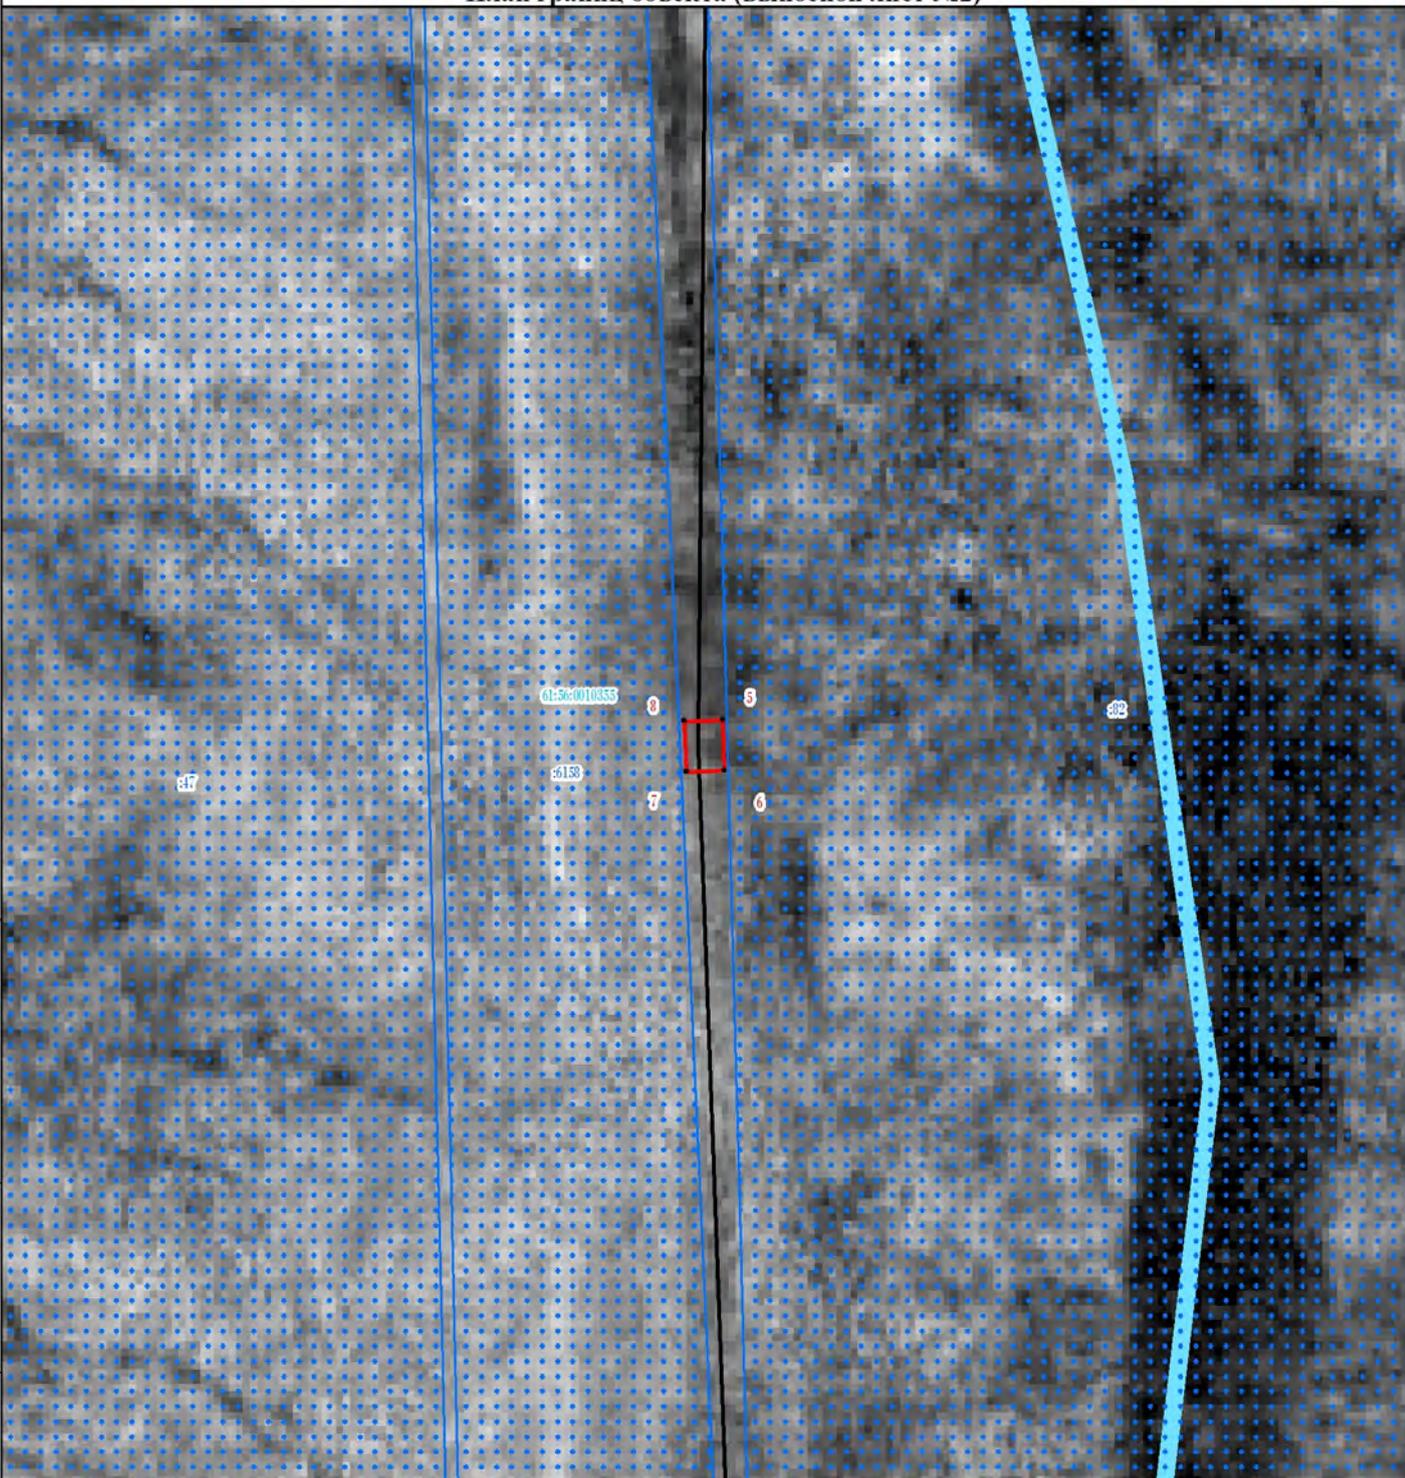

1:150

Условные обозначения

-  объект газораспределения
-  граница публичного сервитута объекта газораспределения
-  обозначение характерной точки границы публичного сервитута объекта газораспределения
-  граница кадастрового квартала по данным ЕГРН
-  кадастровый номер квартала по данным ЕГРН
-  граница земельного участка по данным ЕГРН
-  кадастровый номер земельного участка по данным ЕГРН

Взамен инв. №	
Подпись и дата	
Инв. № подл.	



Кадастровый инженер
Обыденов А.В. 26 " октября 2020 г.

Место оттиска печати лица, составившего описание местоположения границ объекта