


Схема организации улично-дорожной сети. Схема движения транспорта

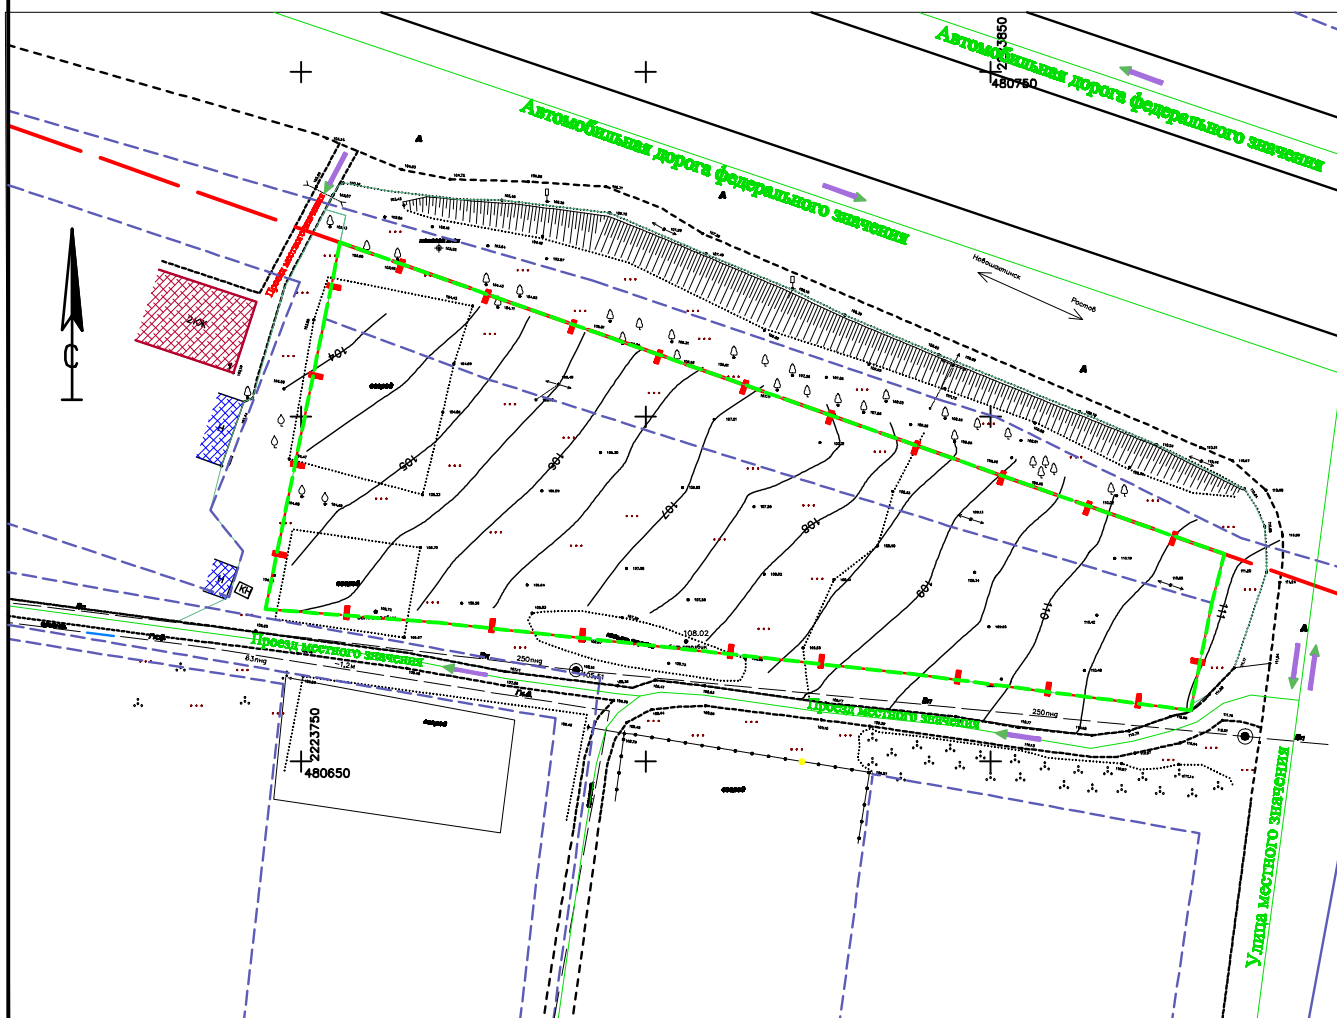

Условные обозначения

- | | | | |
|--|--|--|---------------------------------|
| | Граница проектируемой территории | | Линия регулирования застройки |
| | Существующая жилая застройка | | Существующие дороги и проезды |
| | Существующие объекты социально-культурного и коммунально-бытового назначения | | Направление движения транспорта |
| | Границы существующих земельных участков | | |
| | Граница земельного участка, образованного в результате перераспределения земли | | |

Земельщик: Гончаров Олег
Васильевич

Территория квартала, имеющего земельный участок
по улице Индустриальной, 50

Изм. Кол.уч. Лист № док. Подпись Дата

Проверил Ермаков А.Е. 2019
Разработал Серов В.В. 2019

Проект
планировки
(утверждаемая
часть)

Схема организации улично-дорожной сети.
Схема движения транспорта

Стадия Лист Листов

МП

ООО
ЭНЕРГО "Энергоспектр"
г. Ростов-на-Дону