


Чертеж межевания территории
М 1:500

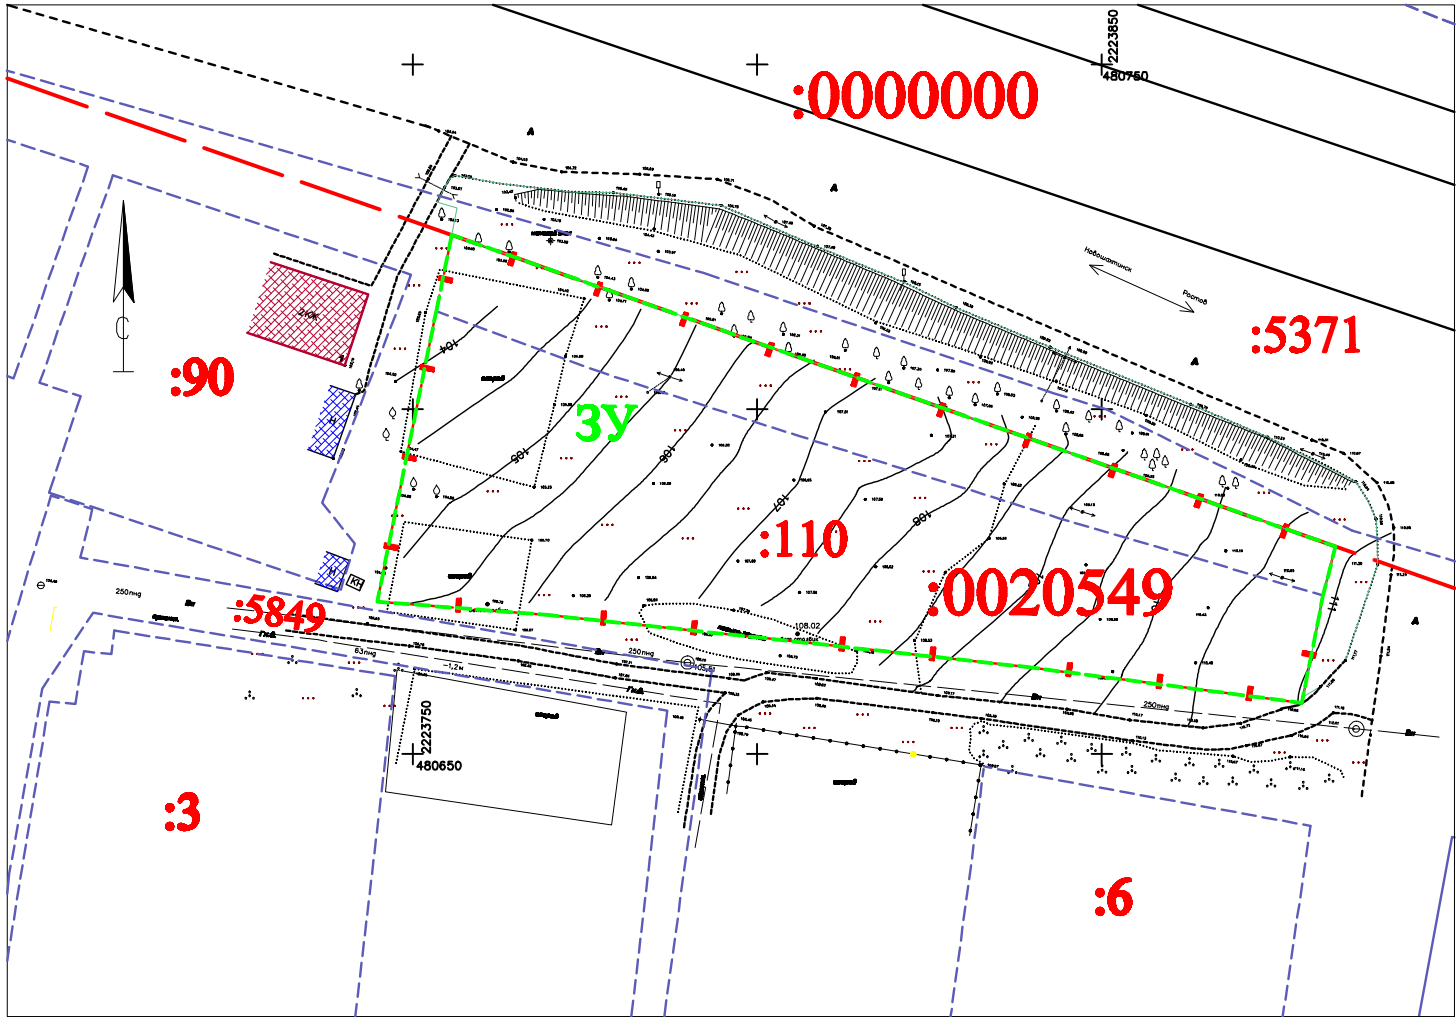

Условные обозначения

- Граница проектируемой территории
- Существующая жилая застройка
- Существующие объекты социально-культурного и коммунально-бытового назначения
- Границы существующих земельных участков
- Граница земельного участка, образованного в результате перераспределения земли
- Линия регулирования застройки
- Существующие дороги и проезды
- 61:56:0020549 Номер кадастрового квартала
- :90 Кадастровый номер объекта недвижимости

Координаты образуемого земельного участка

№	х	у
1	480 714,210	2 223 753,450
2	480 725,265	2 223 755,675
3	480 680,093	2 223 883,898
4	480 672,990	2 223 882,110
5	480 657,400	2 223 879,000
6	480 662,610	2 223 839,190
7	480 666,900	2 223 800,070
8	480 670,120	2 223 769,940
9	480 672,090	2 223 744,860

Площадь образуемого земельного участка - 5123,0 кв.м.

Система координат-МСК-61
Система высот-Балтийская

Заявитель: Гончаров Олег Васильевич					
Территория квартала, включающего земельный участок по улице Индустриальной, 50					
Имя	Кв. уч.	Лист	№ док.	Подпись	Дата
Проверил	Брашков А.Б.		2019		
Разработал	Серов В.В.		2019		
Проект межевания (утвержденная часть)				Статус	Лист
				МП	Листов
Чертеж межевания территории М 1:500				ООО "Геоинформ" г.Рязань-61 - Рязань	