


## Схема использования территории в период подготовки проекта планировки территории

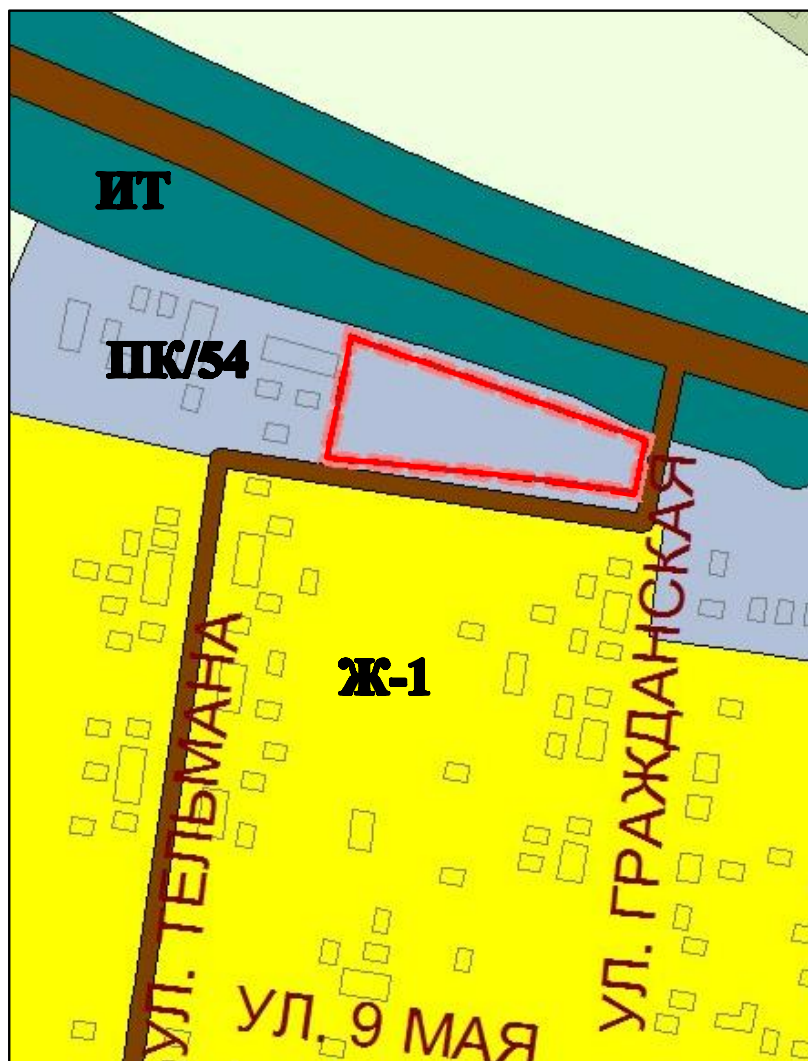

Граница земельного участка, образованного в результате перераспределения земли, S-5123 кв.м.

Зона жилой застройки первого типа (Ж-1)

Зона инженерной и транспортной инфраструктуры (ИТ)

Зона производственно-коммерческая (ПК)

**Земитель: Гончаров Олег  
Васильевич**

**Территория квартала, включающего земельный  
участок  
по улице Индустриальной, 50**

Изм.	Кол.уч.	Лист	Мод.	Подпись	Дата
------	---------	------	------	---------	------

Проверил	Ермаков А.В.		2019
Разработал	Серов В.В.		2019

Проект планировки

Стадия	Лист	Листов
--------	------	--------

МП

Схема использования территории в  
период подготовки проекта планировки  
территории

**ООО  
ЭНЕРГО "Энергоспектр"**  
г. Ростов-на-Дону

Согласовано

Взам. инв. №

Попл. и дата

Инв. № подл.