


Границы зон с особыми условиями территории

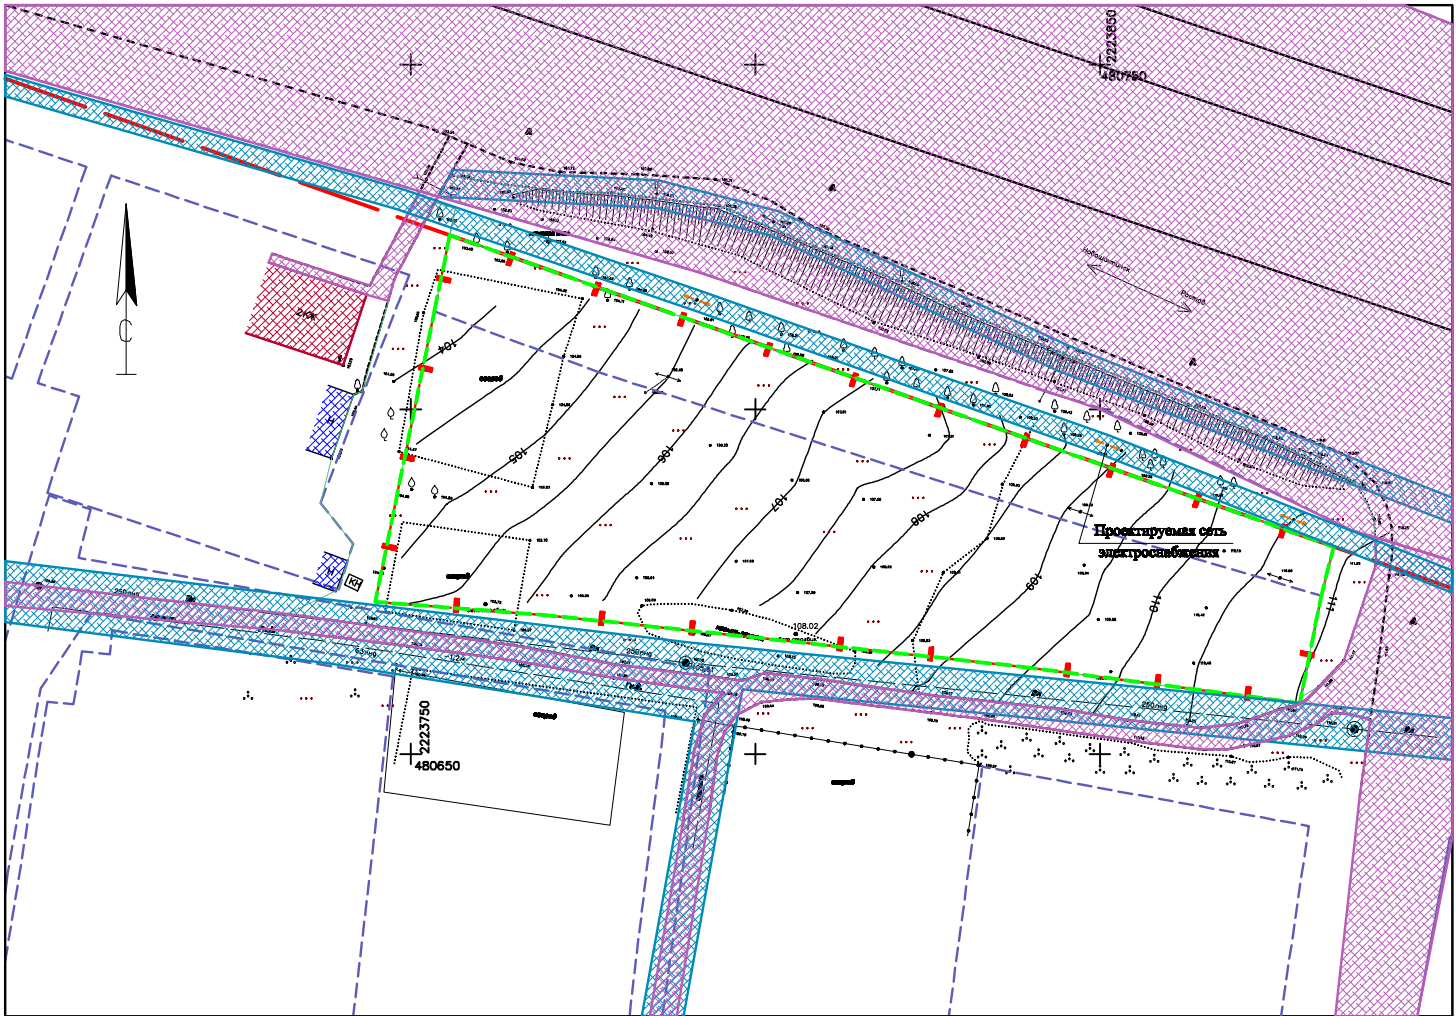

Условные обозначения

- Граница проектируемой территории
- Существующая жилая застройка
- Существующие объекты социально-культурного и коммунально-бытового назначения
- Границы существующих земельных участков
- Граница земельного участка, образованного в результате перераспределения земли
- Линия регулирования застройки
- Существующие дороги и проезды
- Граница зон с особыми условиями использования территории
- Границы публичных сервитутов

Система координат-МСК-61
Система высот-Балтийская

						Заявитель: Гончаров Олег Васильевич		
						Территория квартала, включающего земельный участок по улице Индустриальной, 50		
Изм.	Кол. уч.	Лист	№ док.	Подпись	Дата	Проект межевания (утвержденная часть)	Статус	Лист
Проверил	Брашков А.Б.		2019			+	МП	Листов
Разработал	Серов В.В.		2019					
						Границы зон с особыми условиями территории		