


Схема размещения инженерных сетей

Условные обозначения

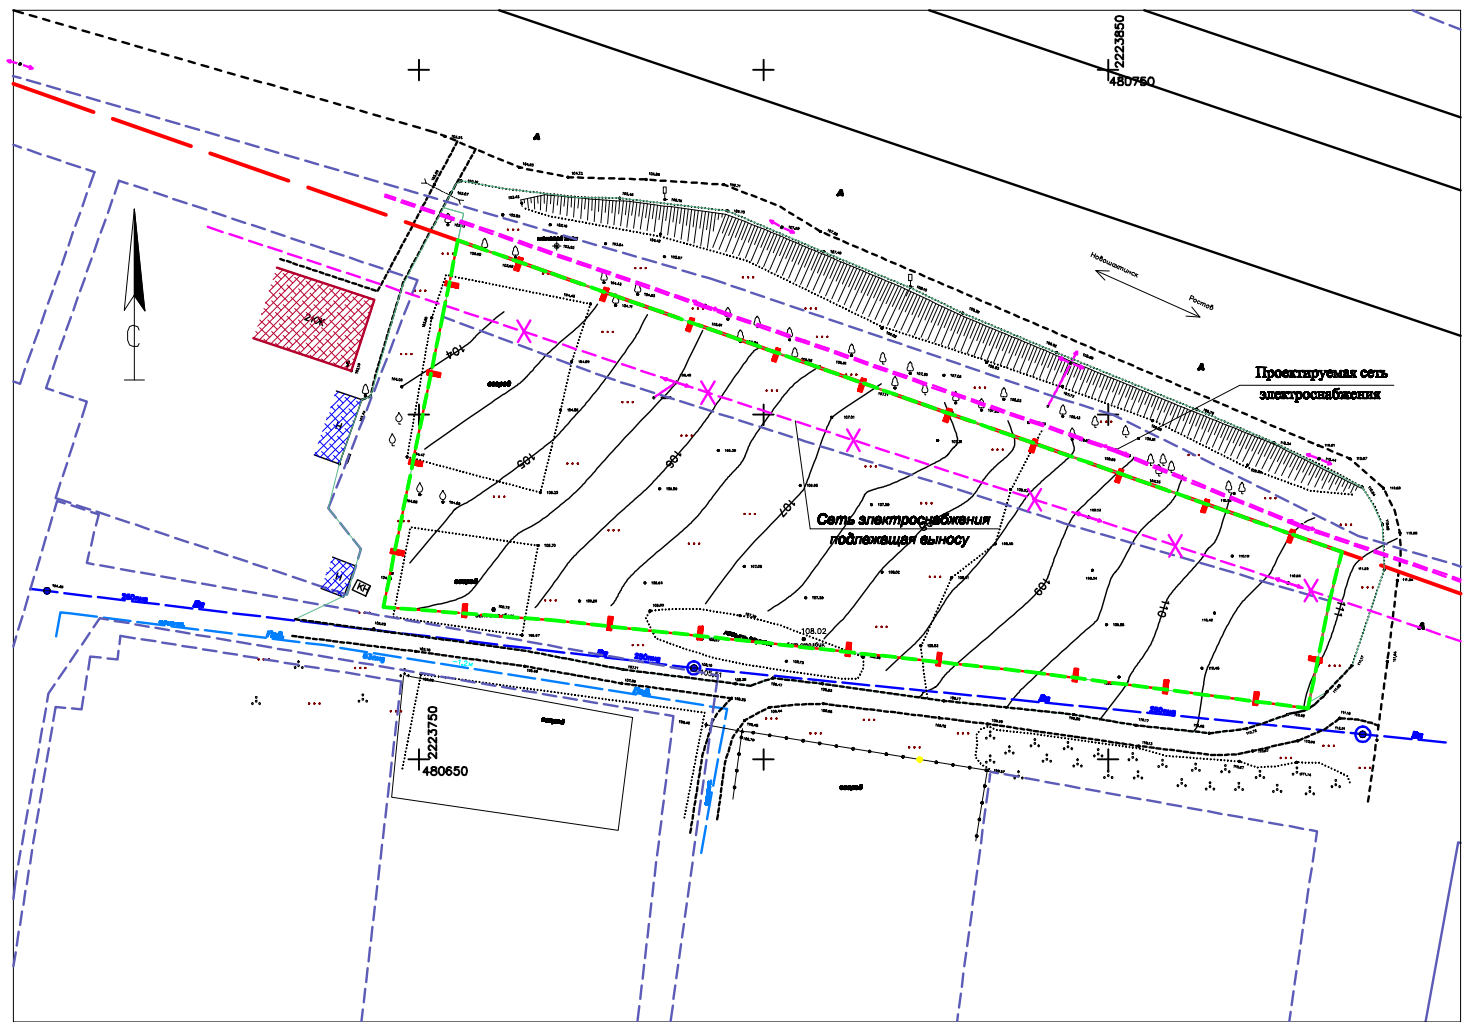

- Граница проектируемой территории
- Существующая жилая застройка
- Существующие объекты социально-культурного и коммунально-бытового назначения
- Границы существующих земельных участков
- Граница земельного участка, образованного в результате перераспределения земли
- Линия регулирования застройки
- Существующие дороги и проезды
- Существующая сеть водопровода
- Существующий колодец сети водопровода
- Существующая сеть газопровода
- Существующая сеть электроснабжения
- Существующая сеть подлежащая выносу
- Проектируемая сеть электроснабжения

Система координат-МСК-61  
Система высот-Балтийская

Защитное: Гончаров Олег Васильевич					
Территория иерархия, выделенного земельного участка по улице Индустриальной, 50					
Изм	Кол. уч	Лист	№ док	Подпись	Дата
Проверка	Врахов А.Е.				2019
Разработка	Серов В.В.				2019
Проект планировки (утверждаемая часть)				Статус	Лист
				МП	Листов
Схема размещения инженерных сетей				ООО "Горизонт" г. Санкт-Петербург	