


Чертеж планировки территории М 1:500

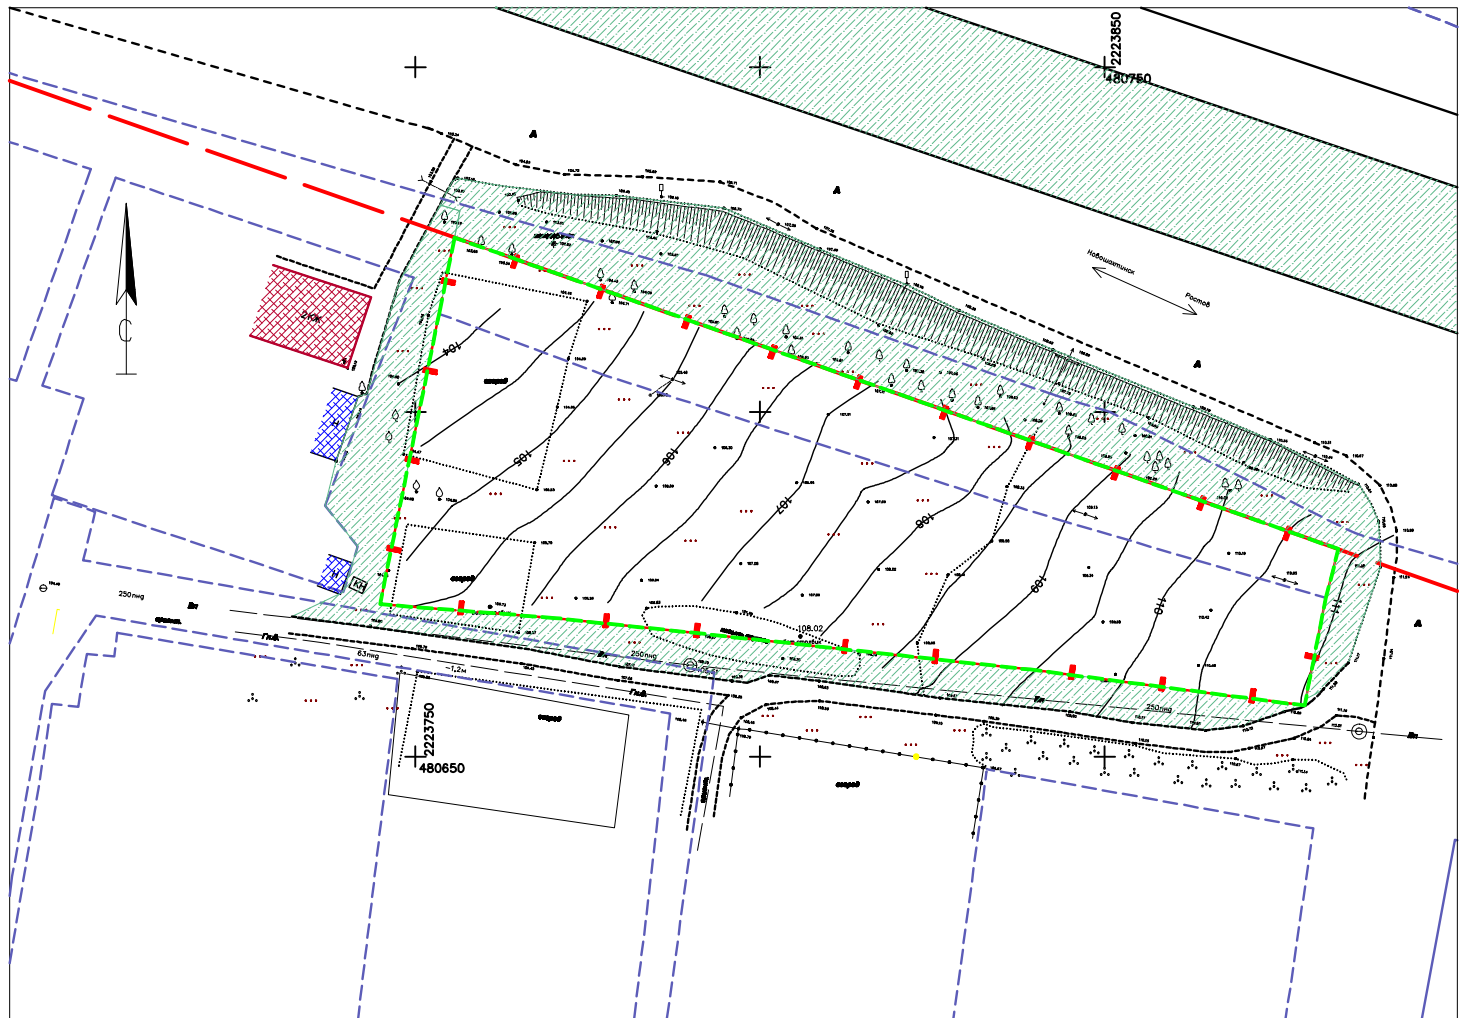

Условные обозначения

- Граница проектируемой территории
- Существующая жилая застройка
- Существующие объекты социально-культурного и коммунально-бытового назначения
- Границы существующих земельных участков
- Граница земельного участка, образованного в результате перераспределения земли
- Линия регулирования застройки
- Существующие дороги и проезды

Баланс территории

№ п/п	Территория	Единица измер.	Существующее положение		Проектное решение	
			Кв.м (кв.м.)	%	Кв.м (кв.м.)	%
1	Планируемая территория, в том числе:		5123,0	100	5123,0	100
	Территория в красных линиях всего		5123,0	100	5123,0	100
	Территория застройки					
2	Территория общего пользования					
2.1	Участки зелёных насаждений общего пользования					
2.2	Улицы, проезды, тротуары, площадки					
3	Территория индивидуального пользования					
3.1	Благоустройство существующих земельных участков					
3.2	Благоустройство проектируемого земельного участка					
Технико-экономические показатели						
	Население жилых кварталов	чел.				
2	Плотность населения	чел/га				
3	Обеспеченность жилым фондом	кв.м/чел				
4	Общая площадь жилого фонда	кв.м				

Система координат-МСК-61  
Система высот-Балтийская

Заявитель: Гончаров Олег Васильевич					
Территория квартала, включающего земельный участок по улице Индустриальной, 50					
Изм	Кол. уч	Лист	№ док	Подпись	Дата
Проверил	Ермаков А.Е.				2019
Разработал	Серов В.В.				2019
Проект планировки (утверждаемая часть)				Стадия	Лист
				МП	Листов
Чертеж планировки территории М 1:500					