


Границы зон с особыми условиями территории

Условные обозначения

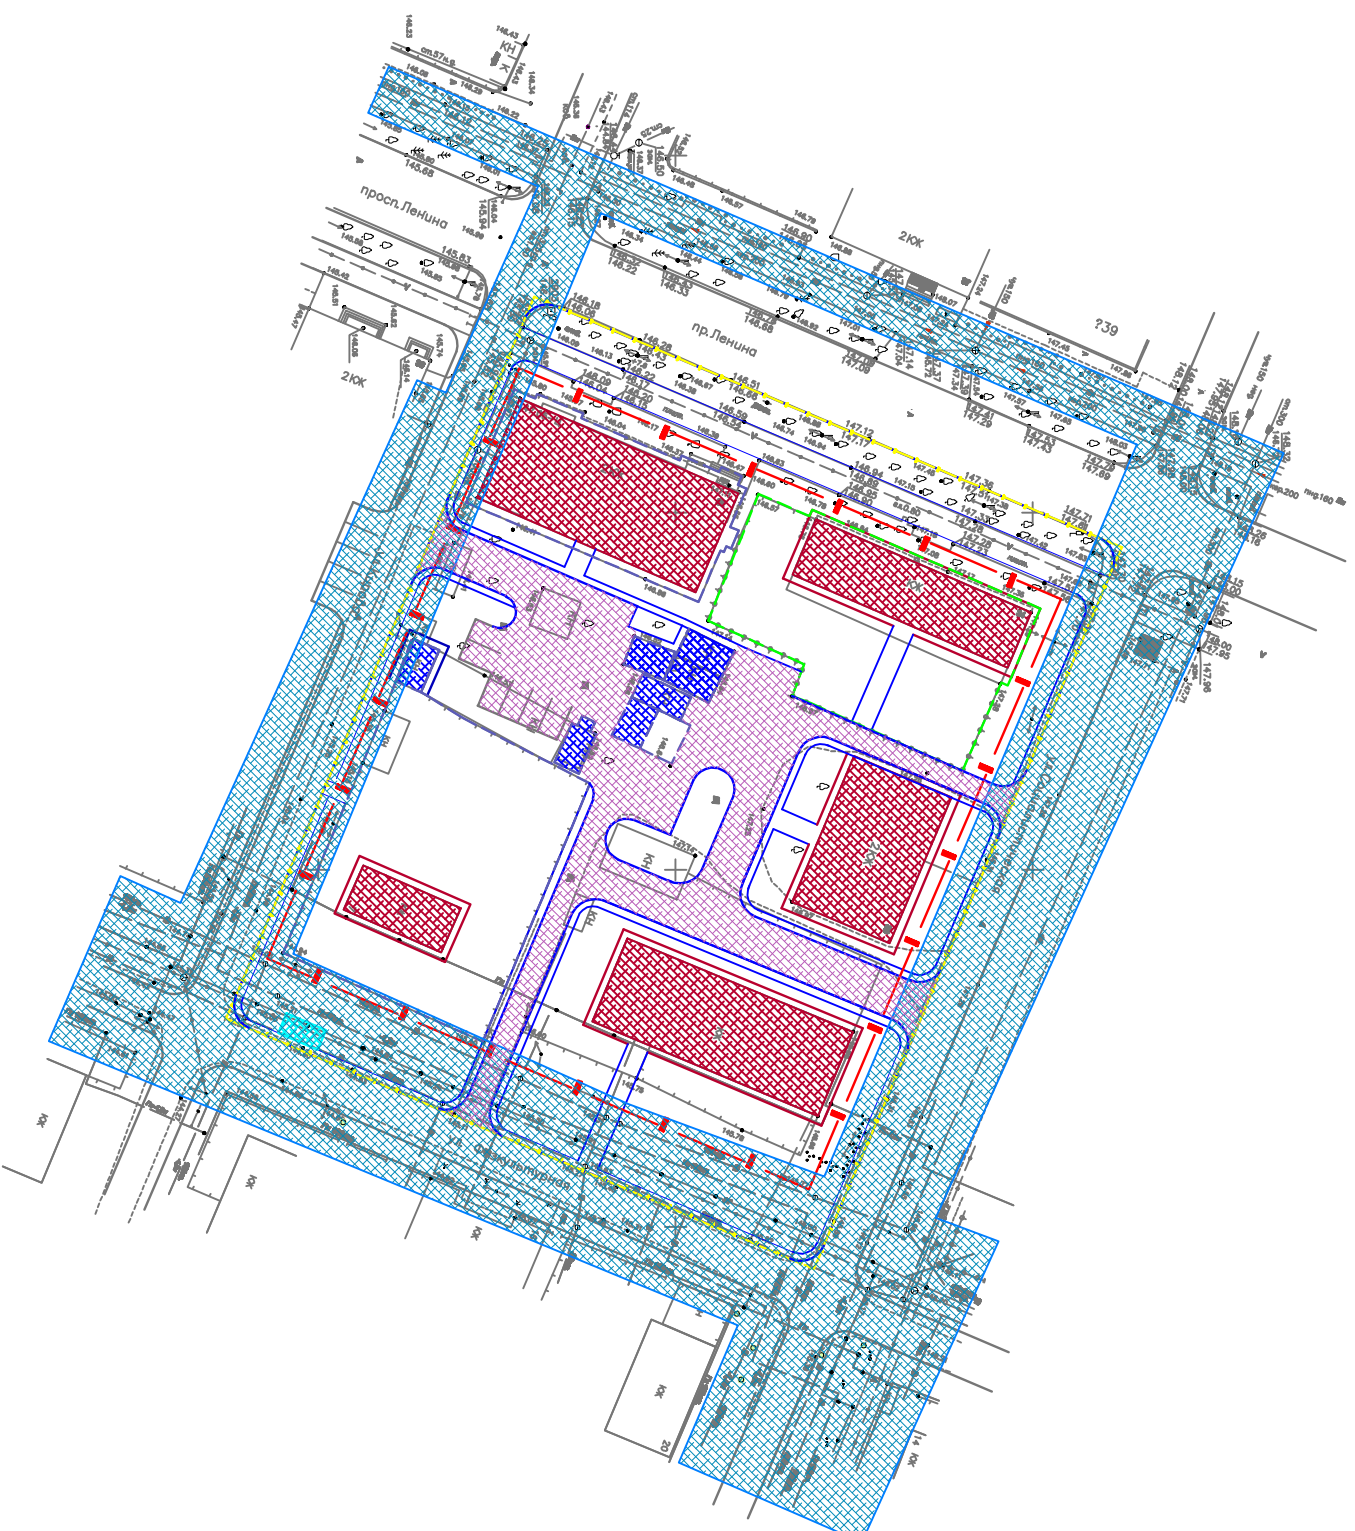


Границы в красных линиях



Существующая жилищная застройка



**Существующие объекты социально-культурного
и коммунально-бытового назначения**

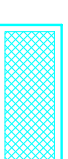

Проектируемые площадки



Граница проектируемой территории




Границы существующих земельных участков




Граница проектируемого земельного участка.


Границы зон планируемого размещения объектов капитального строительства

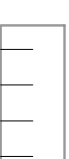


Проектируемая автостоянка

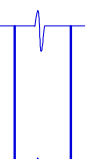

Проектируемые дороги и тротуары

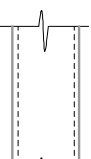

Существующие дороги и тротуары

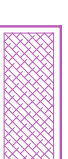

Границы публичных сервитутов



Граница зон с особыми условиями использования

				Заявитель: Шахверанова Х.Н.			
				Территория квартала, включенного земельный участок по проспекту Ленина, 34			
Имя	Имя	Фамилия	Датум				
Имя	Имя	Фамилия	Датум				
Проект	Проект	Датум	2019				
Регистрация	Срок	В.А.	2019				
Проект земельного (Утверждение плана)				+			
Границы зон с особыми условиями территории				