


Схема использования территории в период подготовки проекта планировки территории

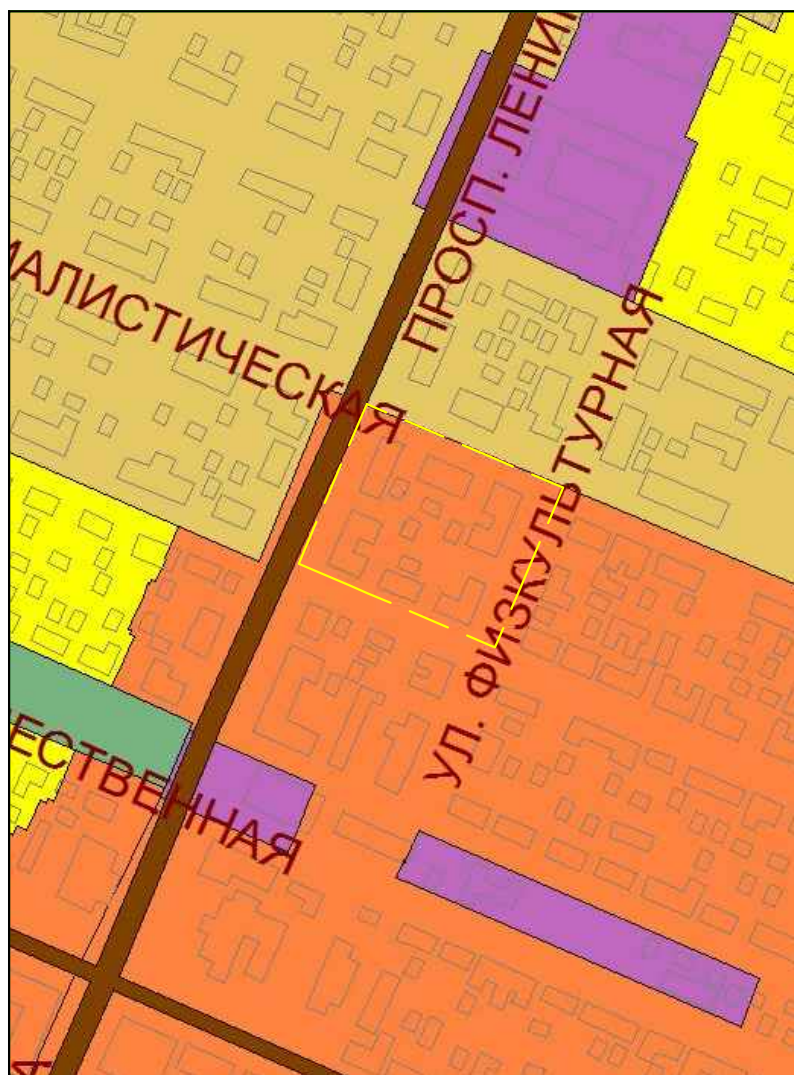

- Зона многофункциональной застройки (ОЖ)
- Зона жилой застройки первого типа (Ж-1)
- Зона жилой застройки второго типа (Ж-2)
- Зона размещения объектов социального назначения (ОС)
- Зона скверов (Р-3)
- Зона парков (Р-2)
- Зона общественно-деловой застройки (ОД)



Граница проектируемой территории S=9821,68 кв.м.

Согласовано

Взам. инв. №

Подп. и дата

Инв. № подл.

Заявитель: Шахверанова Х.Н.

Территория квартала, включающего
земельный участок по проспекту Ленина, 34

Изм.	Кол.уч.	Лист	№ док.	Подпись	Дата

Проверил	Ермаков А.Е.	[Подпись]	2018
Разработал	Серов В.В.	[Подпись]	2018

Проект планировки



Стадия	Лист	Листов
МП		

Схема использования территории в
период подготовки проекта планировки
территории



ООО
"Энергоспектр"
г. Ростов-на-Дону