


Схема образуемых земельных участков на кадастровом плане территории

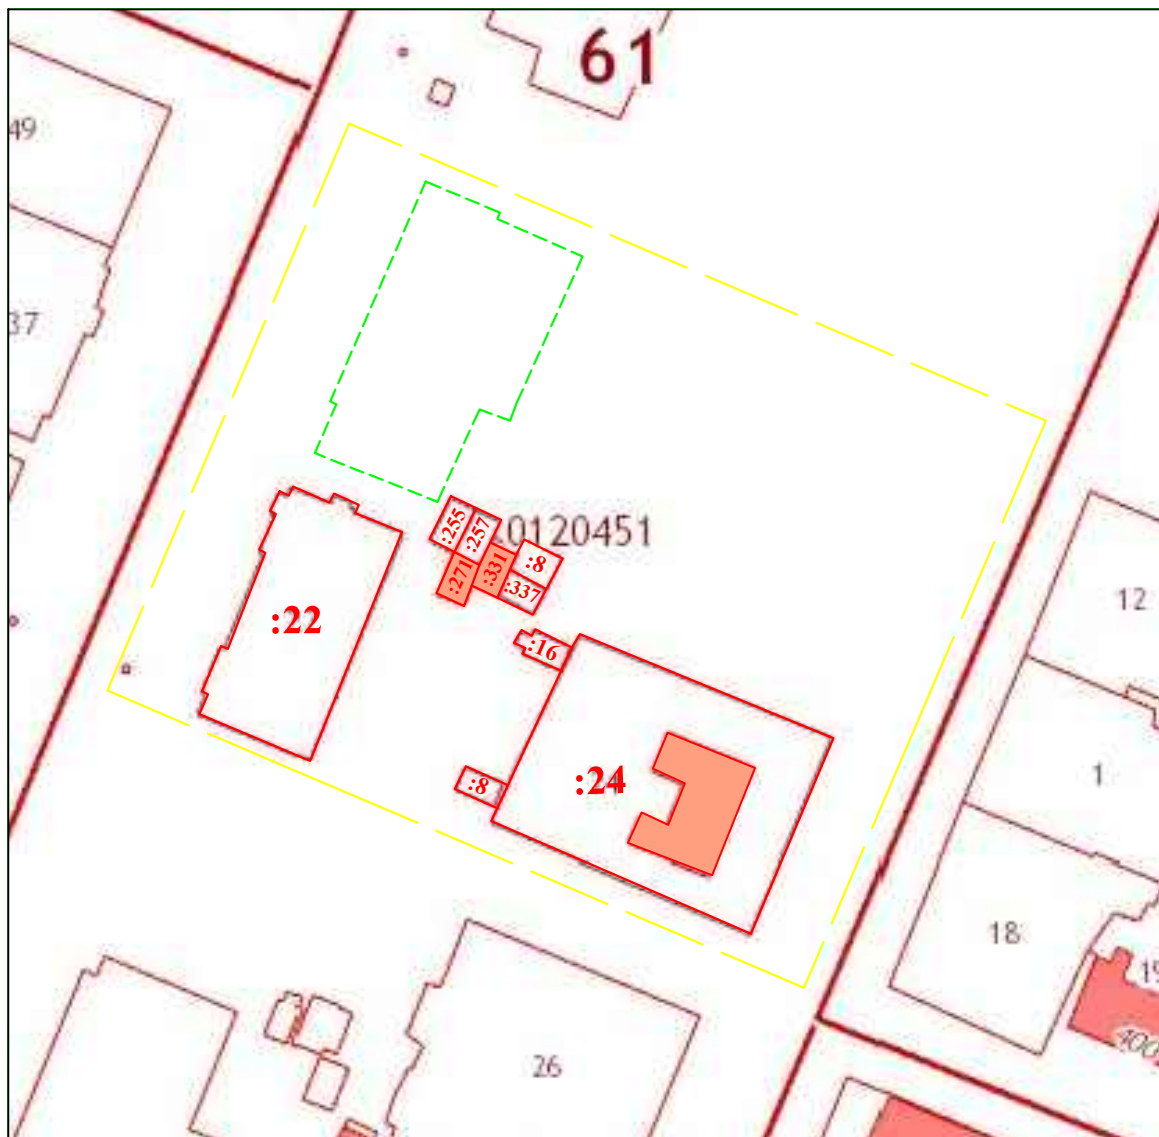

Условные обозначения

Границы земельных участков, стоящих на кадастровом учете

Объекты капитального строительства, стоящих на кадастровом учете

Граница проектируемой территории

Граница проектируемого участка

61:56:0120451 Номер кадастрового квартала

:22 Кадастровый номер объекта недвижимости

Согласовано

Взам. инв. №

Подл. и дата

Инв. № подл.

Заявитель: Шахверанова Х.Н.

Территория квартала, включающего
земельный участок по проспекту Ленина, 34

Изм.	Кол.уч.	Лист	№ док.	Подпись	Дата

Проверил	Ермаков А.Е.	[Подпись]	2018
Разработал	Серов В.В.	[Подпись]	2018

Проект планировки



Стадия	Лист	Листов
МП		

МП

Схема образуемых земельных участков
на кадастровом плане территории

ООО
 "Энергоспектр"
 г. Ростов-на-Дону