


Схема размещения инженерных сетей

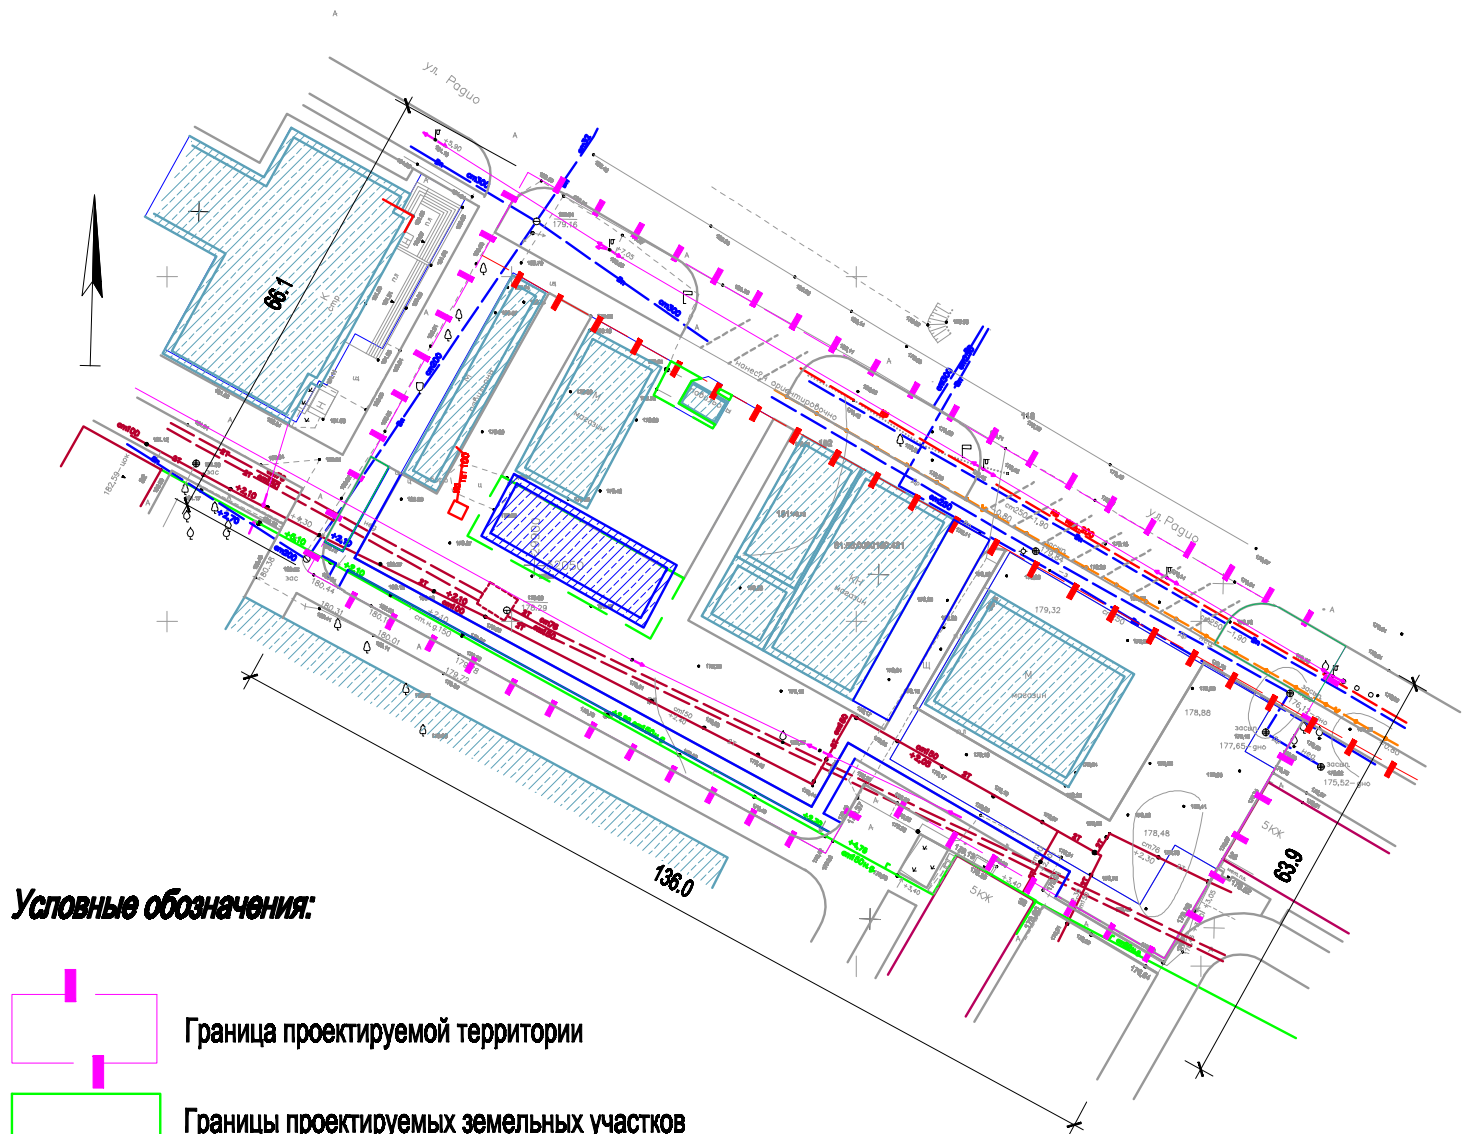

Условные обозначения:

- Граница проектируемой территории
- Границы проектируемых земельных участков
- Красные линии
- Линия регулярной застройки
- Существующий объект социально-культурного и коммунально-бытового назначения
- Проектируемые объект социально-культурного и коммунально-бытового назначения

Условные обозначения:

- Существующая сеть водопровода
- Существующий колодец сеть водопровода
- Существующая канализационная сеть
- Существующий колодец канализации
- Существующая сеть газопровода
- Существующая сеть связи
- Существующий колодец сети связи
- Существующая сеть электроснабжения
- Существующая сеть теплоснабжения
- Проектируемые дороги и тротуары
- Существующие дорги и проезды
- Дорожки и тротуары

Система координат-МСК-61
Система высот-Балтийская

Изм. 1 1						Заказчик: Второе Ю.А.			
Изм. Кол.уч. Лист Недок. Подпись Дата						Территория квартала, включающая земельный участок по улице Радио, 38-Б			
Проектировщик: Ермаков А.Е. 2018. Разработчик: Серов В.В. 2018.						Проект планировки (утвержденная часть)	Стадия МП	Лист 2	Листов 8
						Схема размещения инженерных сетей	ЭНЕРГО СЕРВИС	ООО "Энергосервис" г.Рязань-м/о/Фрун	