


Границы зон с особыми условиями использования территории

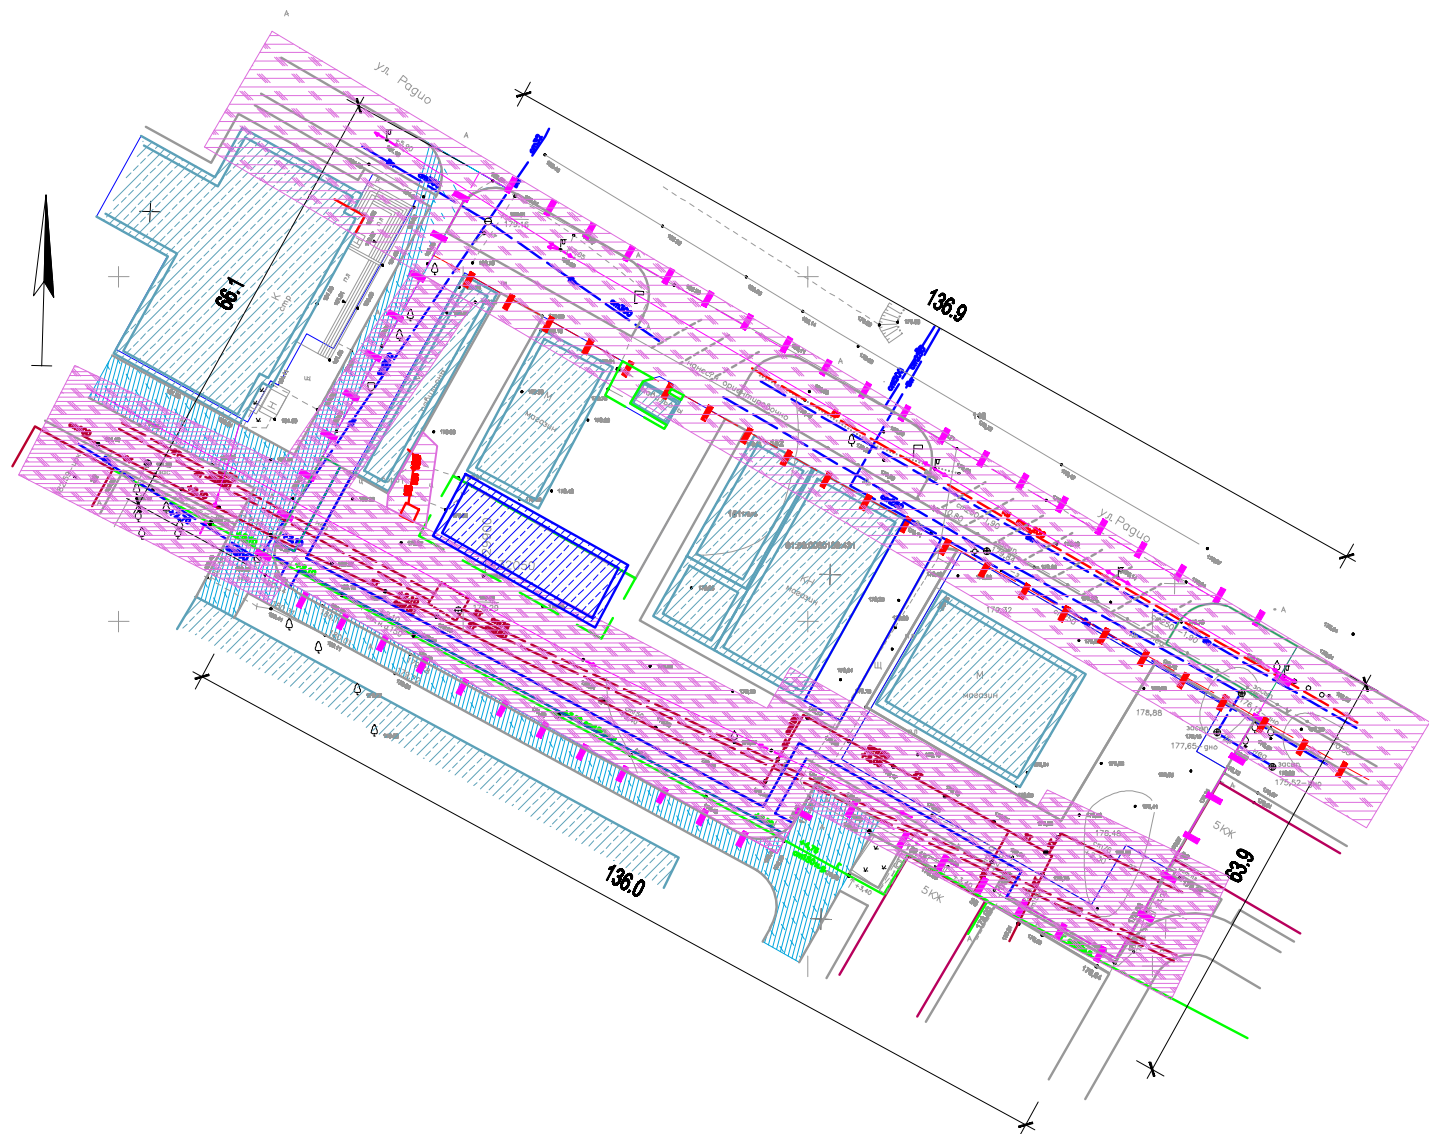

Условные обозначения:

- Граница проектируемой территории
- Границы в красных линиях
- Границы земельных участков стоящих на кадастровом учете
- Границы сформированных земельных участков
- Существующий объект социально-культурного и коммунально-бытового назначения
- Граница зоны размещения многоквартирных жилых домов
- Проектируемые дороги и тротуары
- Существующие дороги и проезды
- Дорожки и тротуары
- Газоны и цветники
- Существующие автостоянки
- Граница зон с особыми условиями использования
- Границы публичных сервитутов
- Проектируемые объект социально-культурного и коммунально-бытового назначения

Система координат-МСК-61  
Система высот-Балтийская

						Заказчик: Второв Ю.А.		
						Территория квартала, включающая земельный участок по улице Радио, 38-Б		
Изм.	Кол.уч.	Лист	Недоп.	Подпись	Дата	Проект планировки (утверждаемая часть)	Стадия	Лист
Разработчик	Ермаков А.Е.	2018				+	МП	2
Разработчик	Саров В.В.	2018						3
						Границы зон с особыми условиями использования территории	ЭНЕРГО СПЕКТР	ООО "Энергоспец" г. Ростов-на-Дону