


Утверждена  
распоряжением КУИ Администрации города  
от \_\_\_\_\_ № \_\_\_\_\_

Площадь земельного участка с условным номером 61:56:0020000:348:3У2 составит 117717 м2. Остается в частной собственности

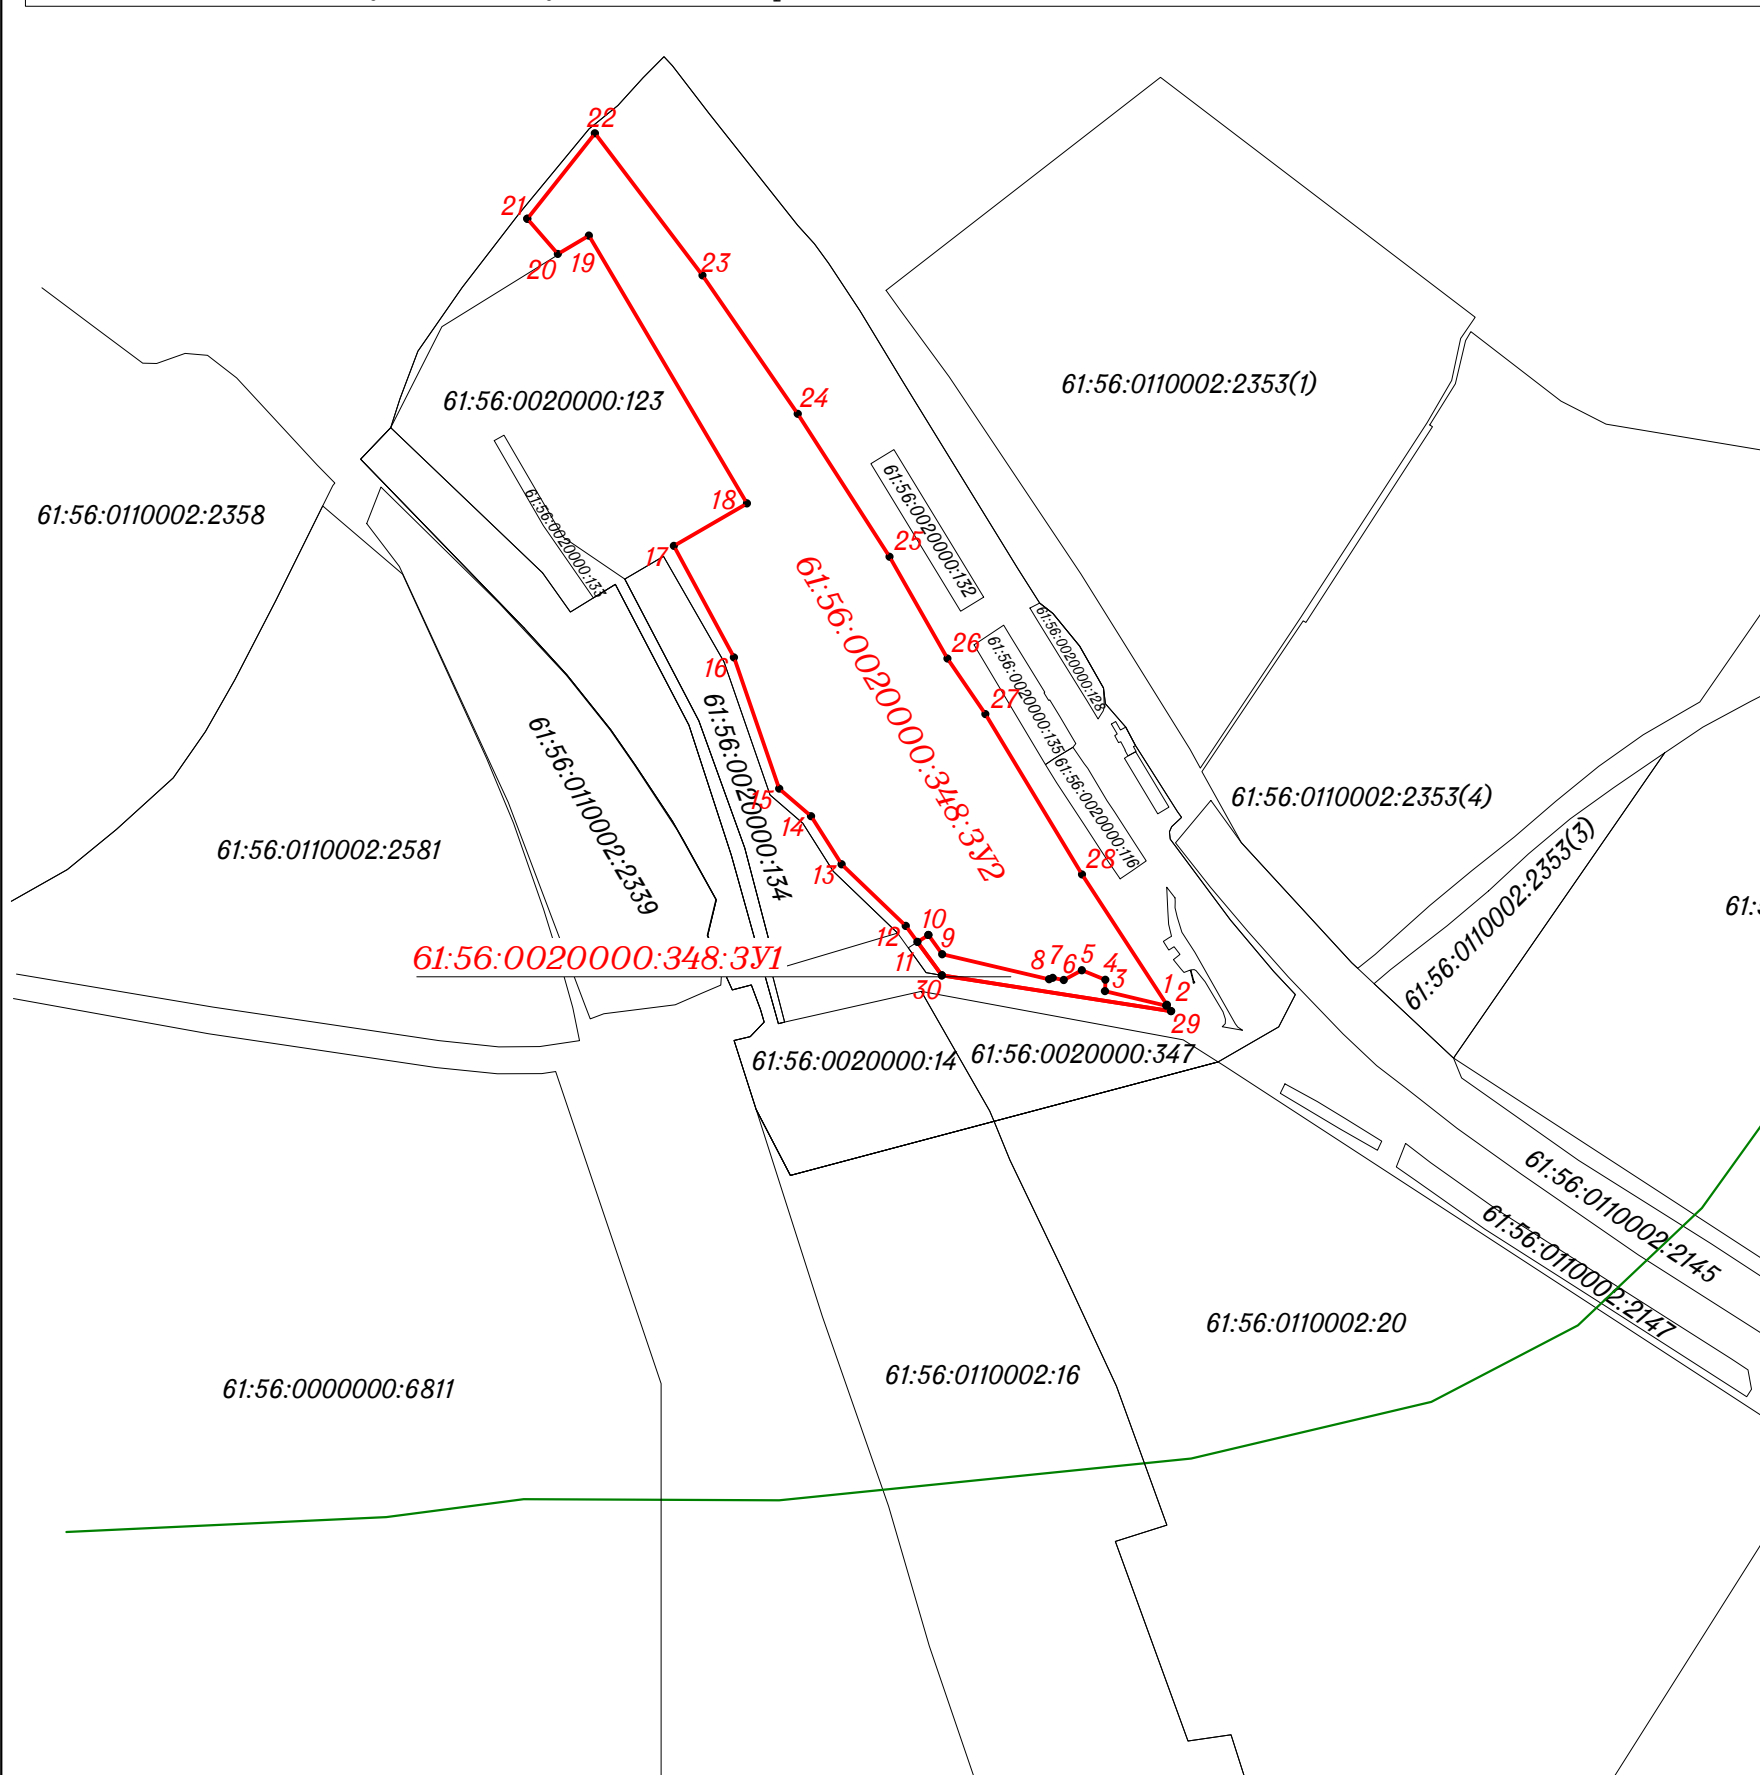

Обозначение характерных точек ЗУ1	X	Y	Обознаение характерных точек ЗУ2	X	Y
1	488422,61	2217181,69	1	488422,61	2217181,69
2	488421,74	2217181,04	2	488421,74	2217181,04
3	488435,25	2217124,34	3	488435,25	2217124,34
4	488445,76	2217124,74	4	488445,76	2217124,74
5	488454,62	2217102,87	5	488454,62	2217102,87
6	488445,56	2217086,21	6	488445,56	2217086,21
7	488447,59	2217075,91	7	488447,59	2217075,91
8	488446,29	2217072,60	8	488446,29	2217072,60
9	488469,42	2216973,61	9	488469,42	2216973,61
10	488487,29	2216960,82	10	488487,29	2216960,82
11	488480,81	2216950,69	11	488480,81	2216950,69
29	488416,79	2217185,49	12	488495,65	2216939,87
30	488449,87	2216973,25	13	488552,65	2216880,50
1	488422,61	2217181,69	14	488597,22	2216852,20
			15	488622,65	2216822,69
			16	488744,17	2216780,79
			17	488847,40	2216725,14
			18	488886,73	2216792,86
			19	489134,62	2216646,46
			20	489117,60	2216617,74
			21	489150,28	2216589,45
			22	489229,34	2216652,05
			23	489097,81	2216751,67
			24	488969,67	2216839,87
			25	488837,32	2216924,89
			26	488743,11	2216978,48
			27	488691,67	2217013,60
			28	488543,24	2217103,03
			1	488422,61	2217181,69

### Условные знаки

- образуемые земельные участки
- — существующие земельные участки
- зоны с особым использованием территории

### Система координат МСК61

Масштаб 1:7000