
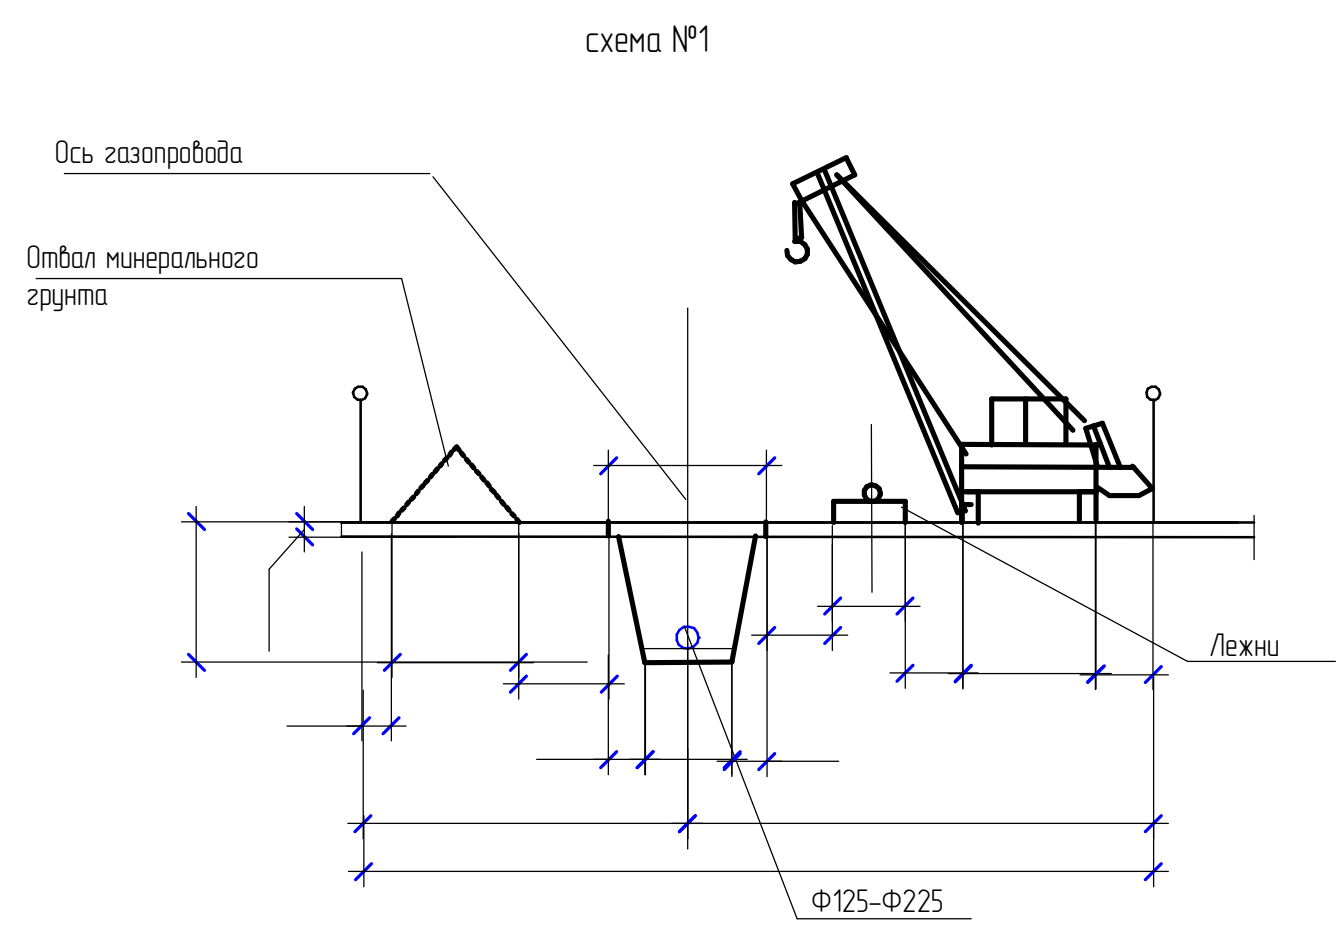
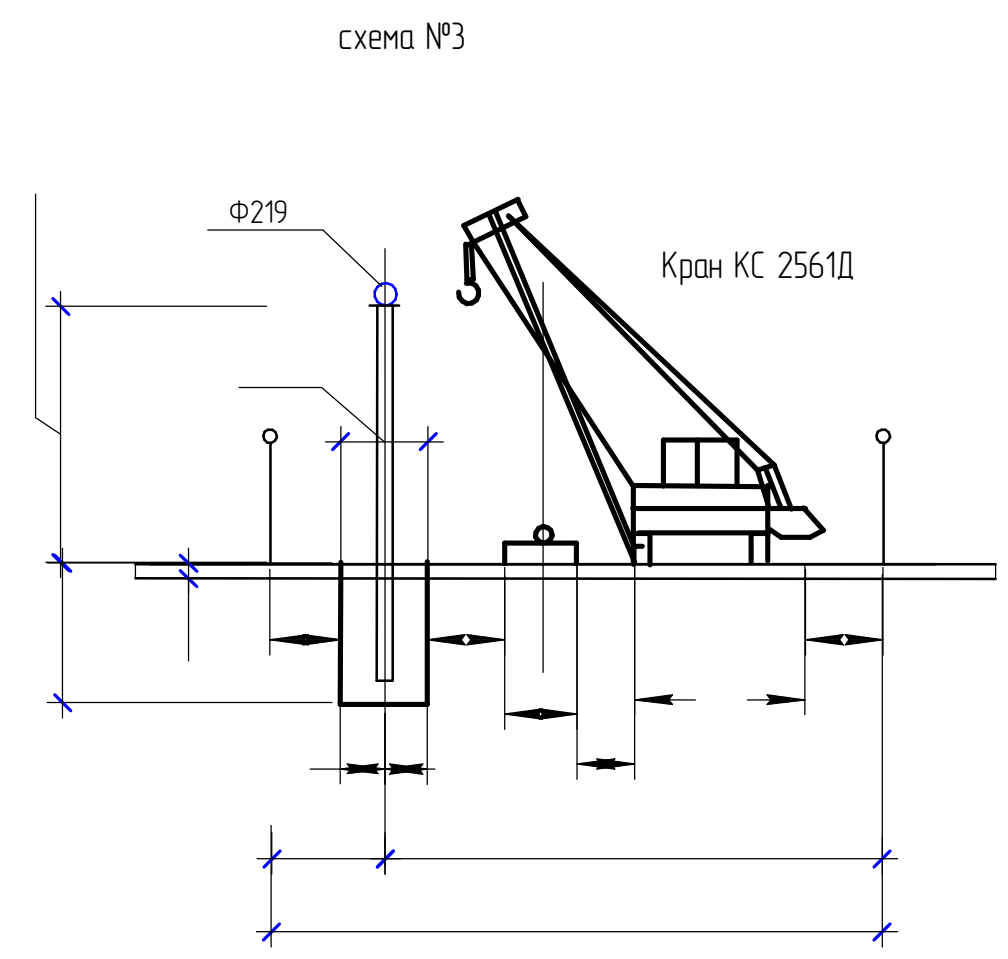


020,  
ный  
тов  
5  
ис"

Согласовано				
Инв. № подл.		Подп. и дата	Взам. инв. №	

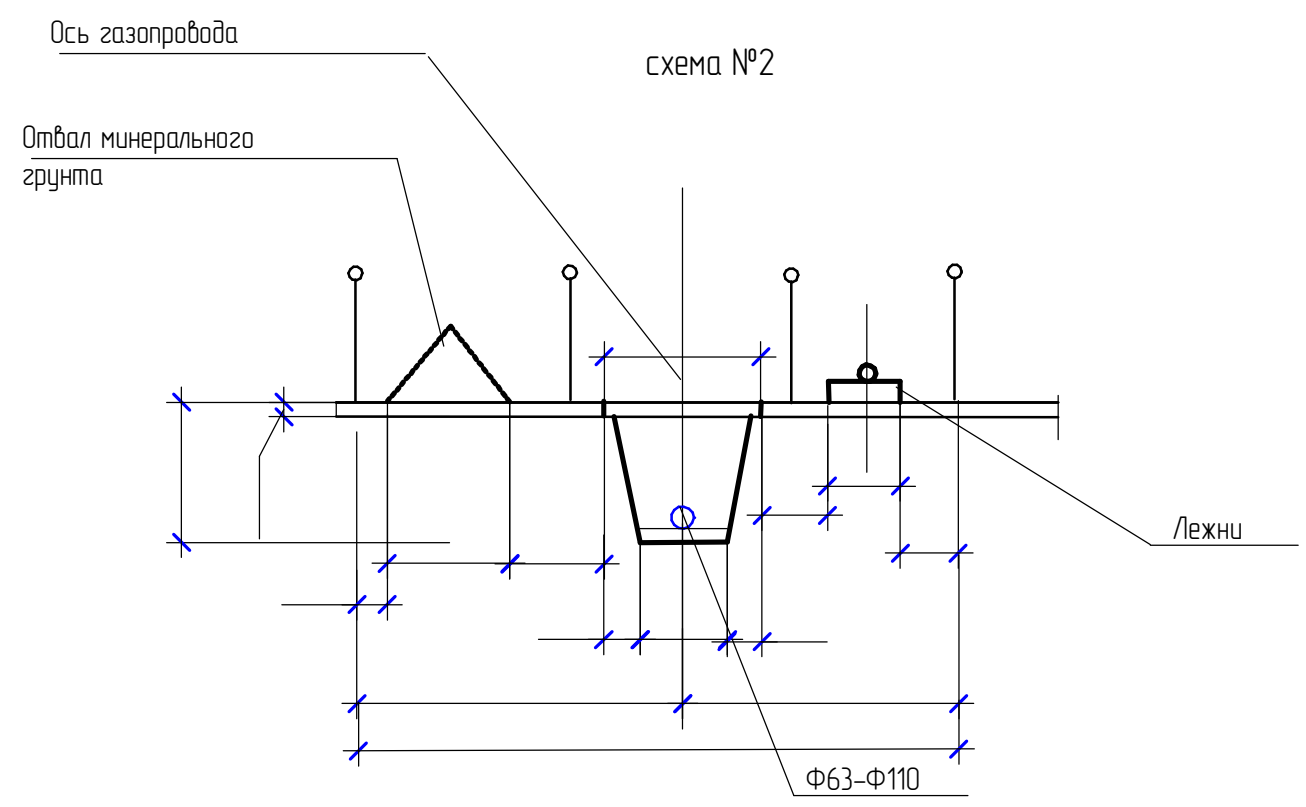

						2012.77-ППО			
						Газопровод низкого давления для газификации жилых домов по ул. Б.Хмельницкого, ул. Большевитская, ул. Ключевая, ул. Выгонная, ул. Минаева, ул. Верещагина, ул. Урицкого, ул. Лопатина, ул. Рекордная, ул. Плиева, пер. Солнечный, пер. Бугровой, пер. Коммунальный п. Пролетарский в г. Новашахтинске Ростовской области.			
Изм.	Кол.уч.	Лист	№ док.	Подп.	Дата	Распределительный газопровод низкого давления	Стадия	Лист	Листов
Разраб.		Быстрова			10.12з.		П	15	
ГИП		Жданова			10.12з.				
						Схемы для определения ширины полосы отвода 1–3	ООО "ЮгЭнергоСервис"		
Н.конт.		Жданова			10.12з.				