








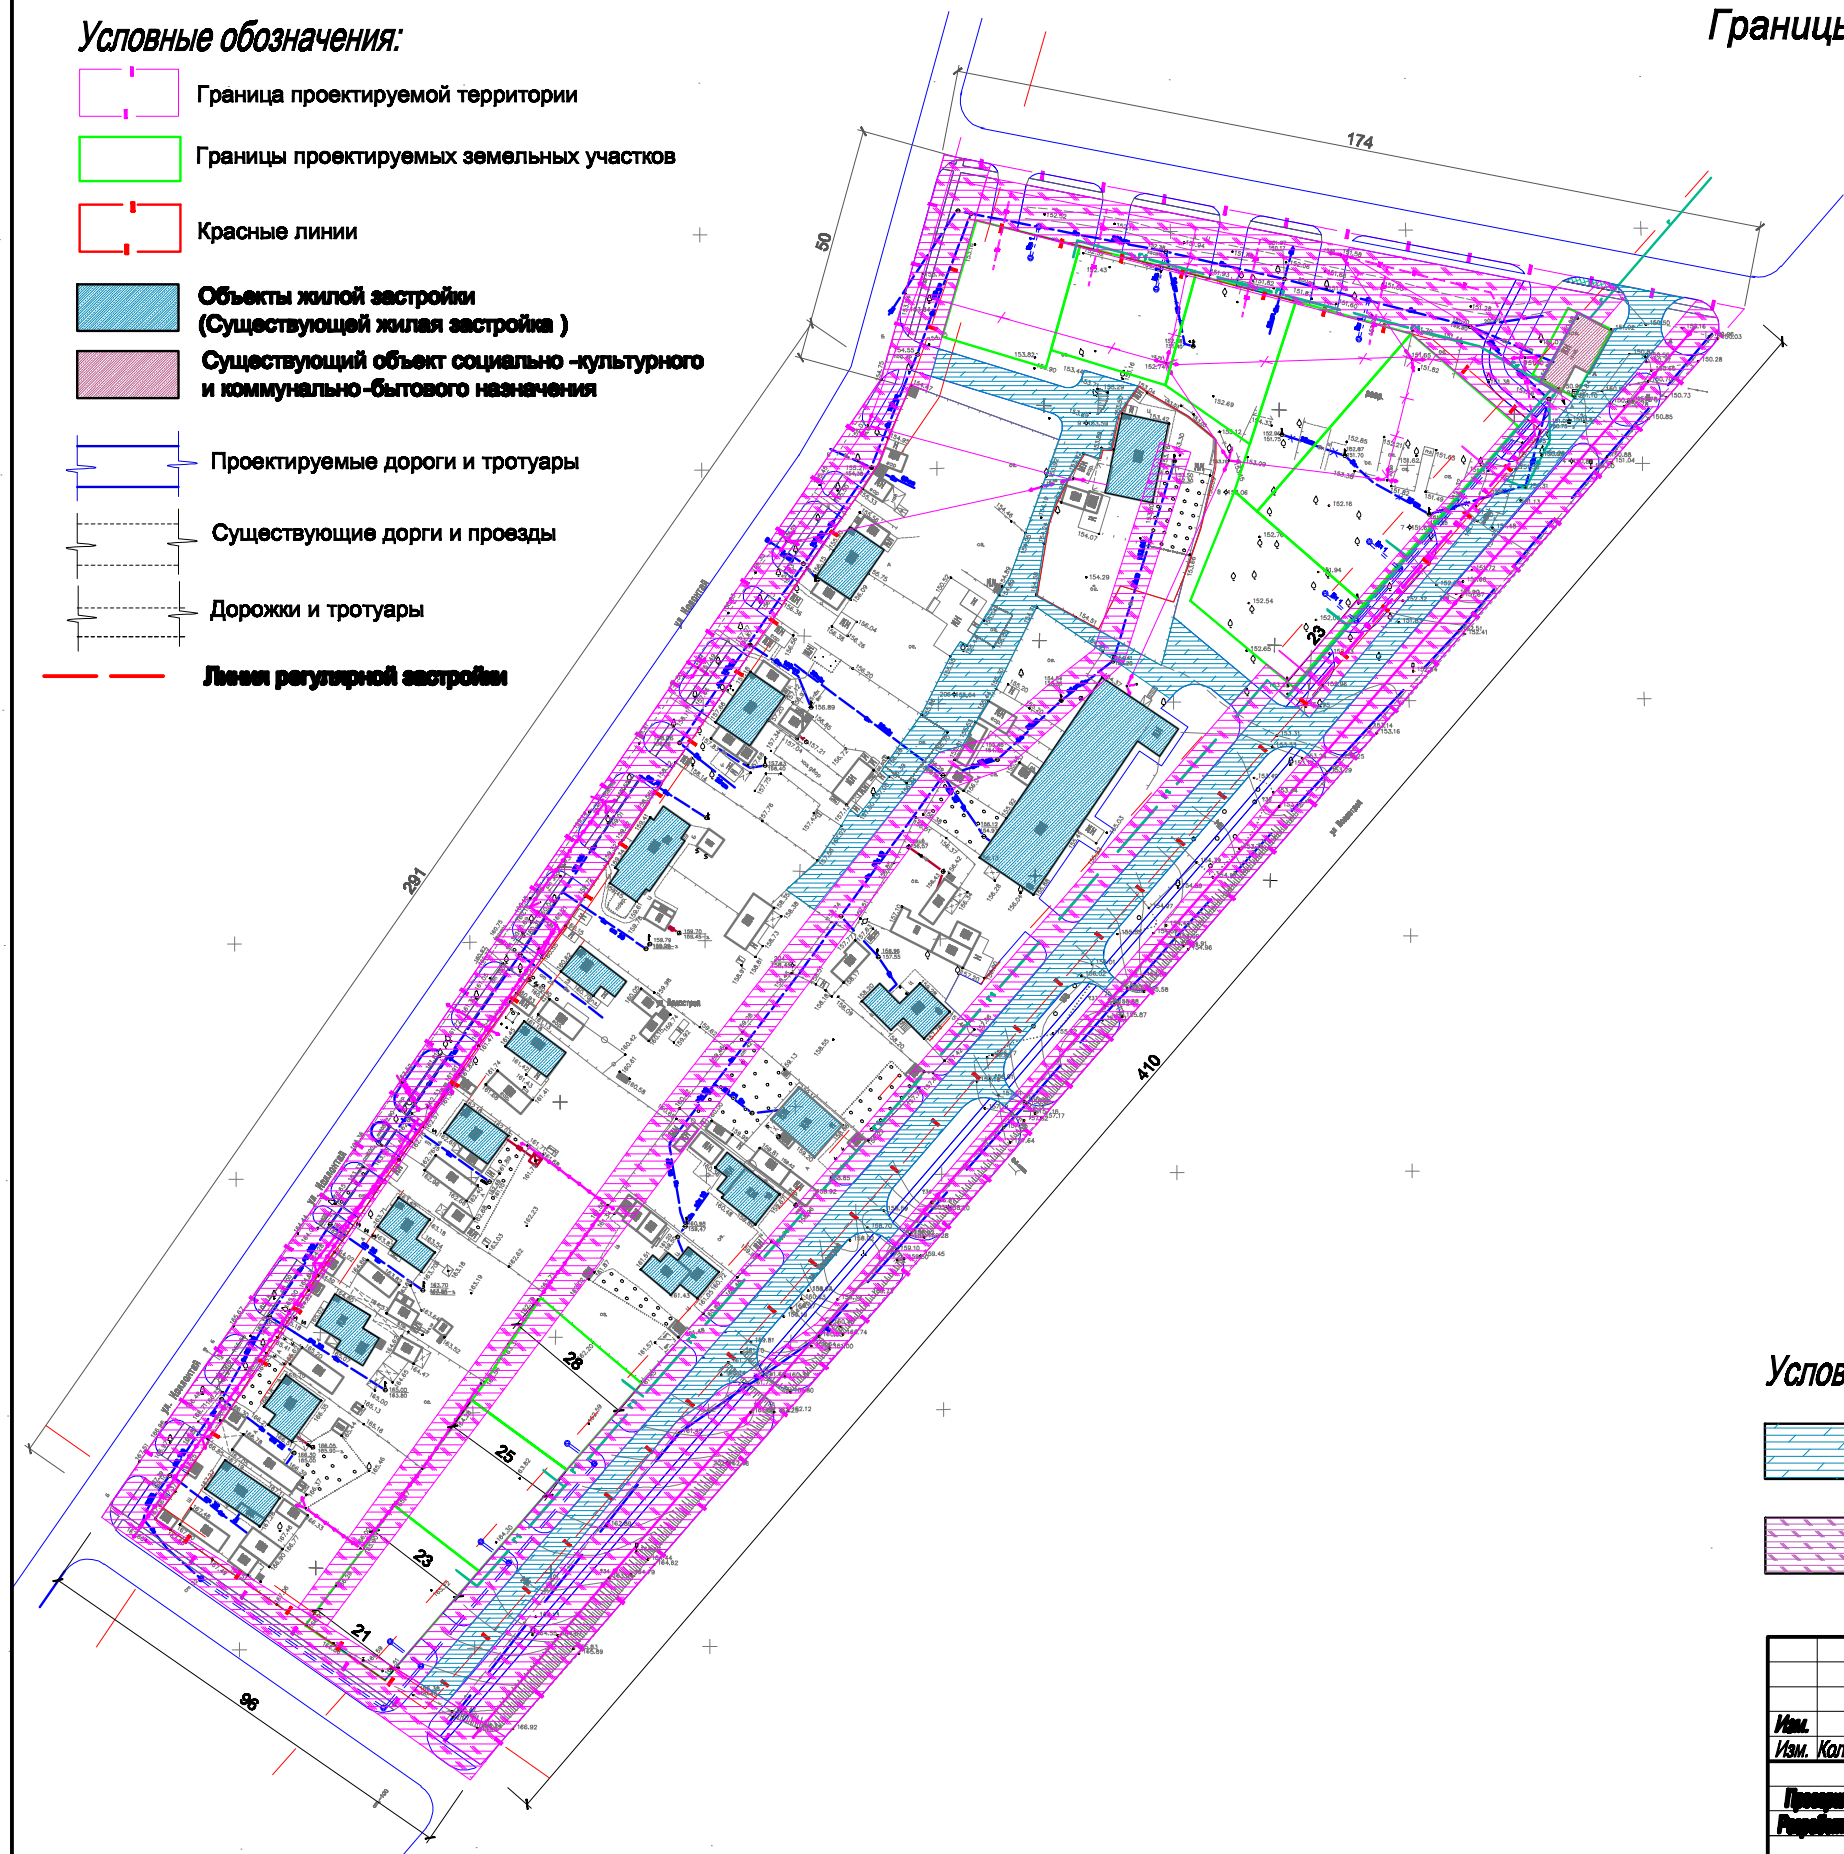



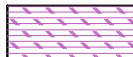
Условные обозначения:

-  Граница проектируемой территории
-  Границы проектируемых земельных участков
-  Красные линии
-  Объекты жилой застройки
(Существующей жилой застройки)
-  Существующий объект социально-культурного
и коммунально-бытового назначения
-  Проектируемые дороги и тротуары
-  Существующие дороги и проезды
-  Дорожки и тротуары
-  Линии регулярной застройки



Границы зон с особыми условиями использования территории

Условные обозначения:

-  Граница зон с особыми условиями использования
-  Границы публичных сервитутов

Система координат-МСК-01
Система высот-Балтийская

						Заказчик: Юликов Н.А.		
						Территория квартала ограниченного улицами Водострой и Колпентай		
Изм.	Кол.уч.	Лист	Издок.	Подпись	Дата	Проект планировки (утвержденная часть)	Стадия	Лист
Проектировщик	Ермилов А.Е.	2017.					МП	5
Разработчик	Саров В.В.	2017.				Границы зон с особыми условиями использования территории		8
						ООО "Энергоспектр" г. Ростов-на-Дону		