Чертеж межевания территории
М 1:500

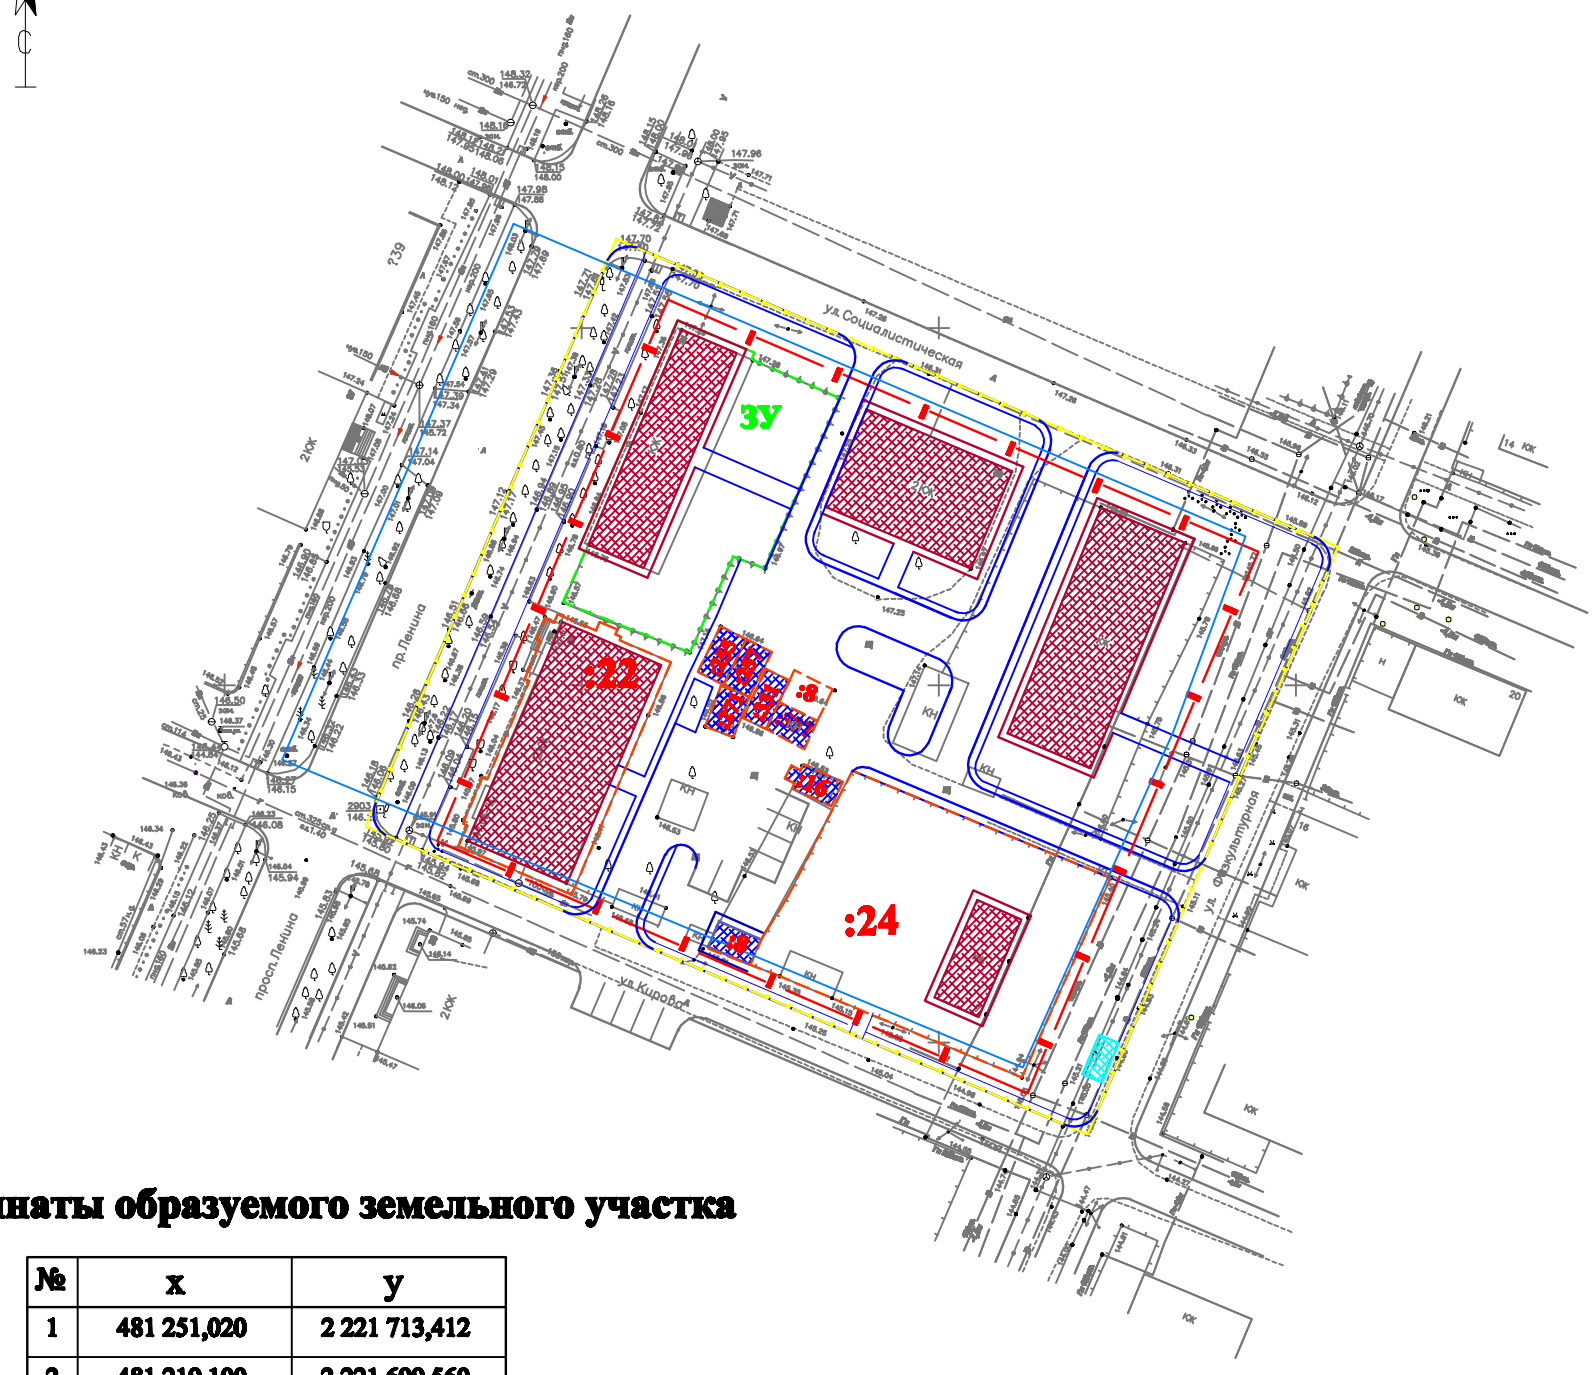

Координаты образуемого земельного участка

№	x	y
1	481 251,020	2 221 713,412
2	481 219,100	2 221 699,560
3	481 218,720	2 221 700,440
4	481 211,632	2 221 697,360
5	481 204,560	2 221 715,112
6	481 217,980	2 221 721,232
7	481 216,312	2 221 725,660
8	481 218,972	2 221 726,652
9	481 240,132	2 221 736,160
10	481 245,580	2 221 723,812
11	481 246,512	2 221 724,172

Условные обозначения

- Границы в красных линиях
- Существующая жилая застройка
- Существующие объекты социально -культурного и коммунально-бытового назначения
- Проектируемые площадки
- Граница проектируемой территории
- Границы существующих земельных участков
- Граница проектируемого земельного участка
- Границы зон планируемого размещения объектов капитального строительства
- Проектируемая автостоянка
- Проектируемые дороги и тротуары
- Существующие дороги и тротуары

61:56:0120451 — Номер кадастрового квартала

:22 — Кадастровый номер объекта недвижимости

Площадь образуемого земельного участка - 966,0 кв.м.

Система координат-МСК-61
Система высот-Балтийская

						Заявитель: Шахверанова Х.Н.	
						Территория квартала, включающего земельный участок по проспекту Ленина, 34	
Изм	Кол. уч	Лист	№ док	Подпись	Дата		
Проверил		Ермаков А.Е.			2019	Проект межевания (утверждаемая часть)	Стадия: МП; Лист: 1; Листов: 3
Разработал		Серов В.В.			2019		
						Чертеж межевания территории М 1:500	ООО "Энергопроект" г. Ленинск-Кузнецкий